

Утверждаю:

Зам. директора МКУ

Уфимкина Ирина

С. А. Мисюков


«03» января 2019г.

9. г. Одинцово, Красногорское ш.

от ул. Можайское шоссе – до ул. Маршала Жукова


(км 0+000 – км 0+926)

Наименование автодороги (административный район)	г. Одинцово, ул. Краснотерское шоссе				
Оптимизация дорожки в продольном профиле					
Оптимизация дорожки в плане					
Тротуары слева	шир. 4,00м, мат. а/б. 5 - 283		шир. 4,00м, мат. а/б. 283 - 428		
Дорожные ограждения и направляющие устройства слева	ПО 0-10	ПО 14-64	ПО 450-483	ПО 487-477	ПО 482-500
Продольный размер тротуара слева	1-я от осевой	1,1 15-35	1,6 35-85	1,5 85-463	1,11 467-500

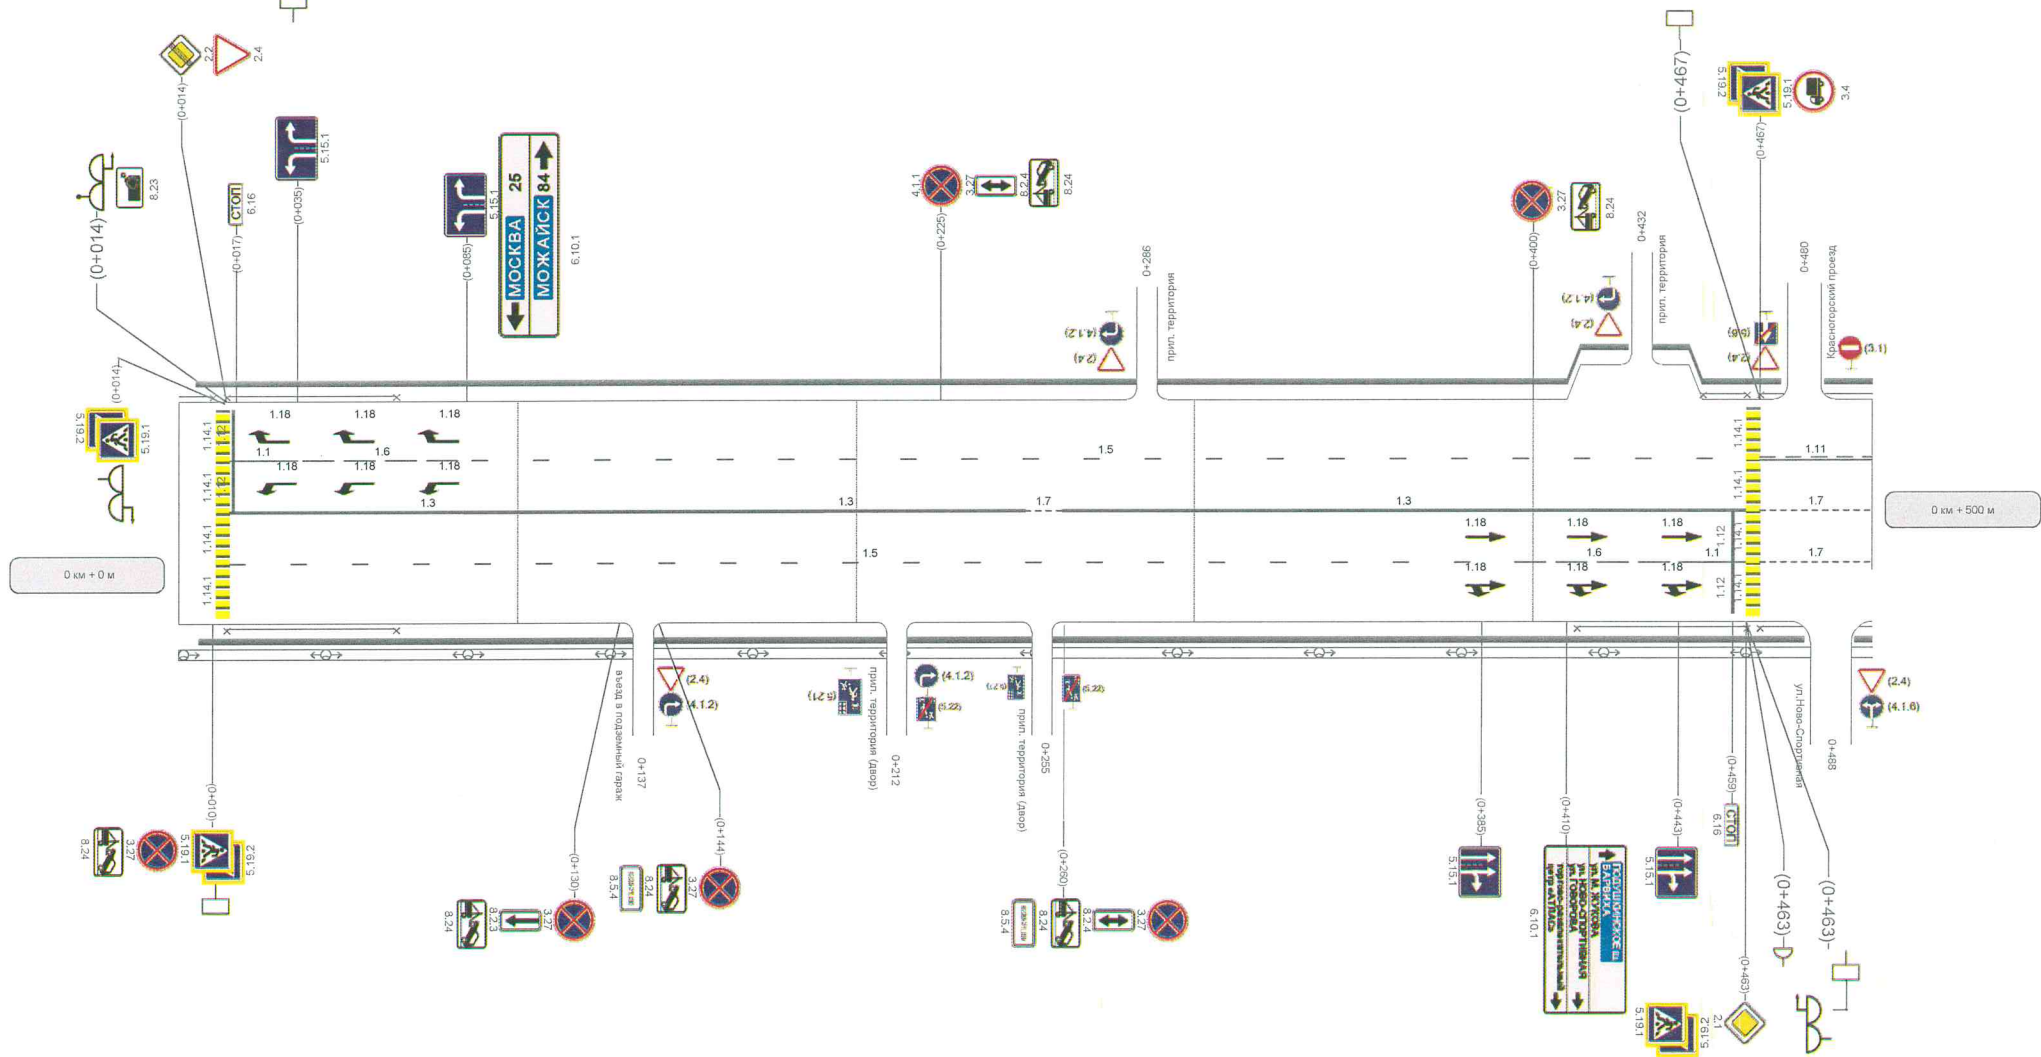

Продольный размер тротуара слева	Осевая линия	1,3 15-132	1,7 132-144	1,3 144-250	1,7 250-261	1,3 261-463	1,6 393-443	1,1 443-463	1,7 467-500
	1-я от осевой			1,5 15-383					1,7 467-500
Дорожные ограждения и направляющие устройства слева		ПО 14-64					ПО 413-463		ПО 487-486 / ПО 480-500
Тротуары справа		шир. 4,00м, мат. а/б. 6 - 135	шир. 4,00м, мат. а/б. 140 - 210	шир. 4,00м, мат. а/б. 215 - 252	шир. 4,00м, мат. а/б. 258 - 480				

Наименование автодороги (административный район)	г. Одоево, ул. Краснорское шоссе				
Значения дорожных знаков в продольном разрезе					
Значения дорожных знаков в плане					
Тротуары слева	шир. 4,00м, мат. а/б. 500 - 584		шир. 4,00м, мат. а/б. 532 - 783		R=250 a=0 шир. 4,00м, мат. а/б. 785 - 903
Дорожные ограждения и направляющие устройства слева	ПО 482 - 509		ПО 513 - 523		
Параметры дорожной разметки слева	1-я от осевой	1,1 200 - 584	1,1 513 - 533	1,6 533 - 583	1,5 583 - 926

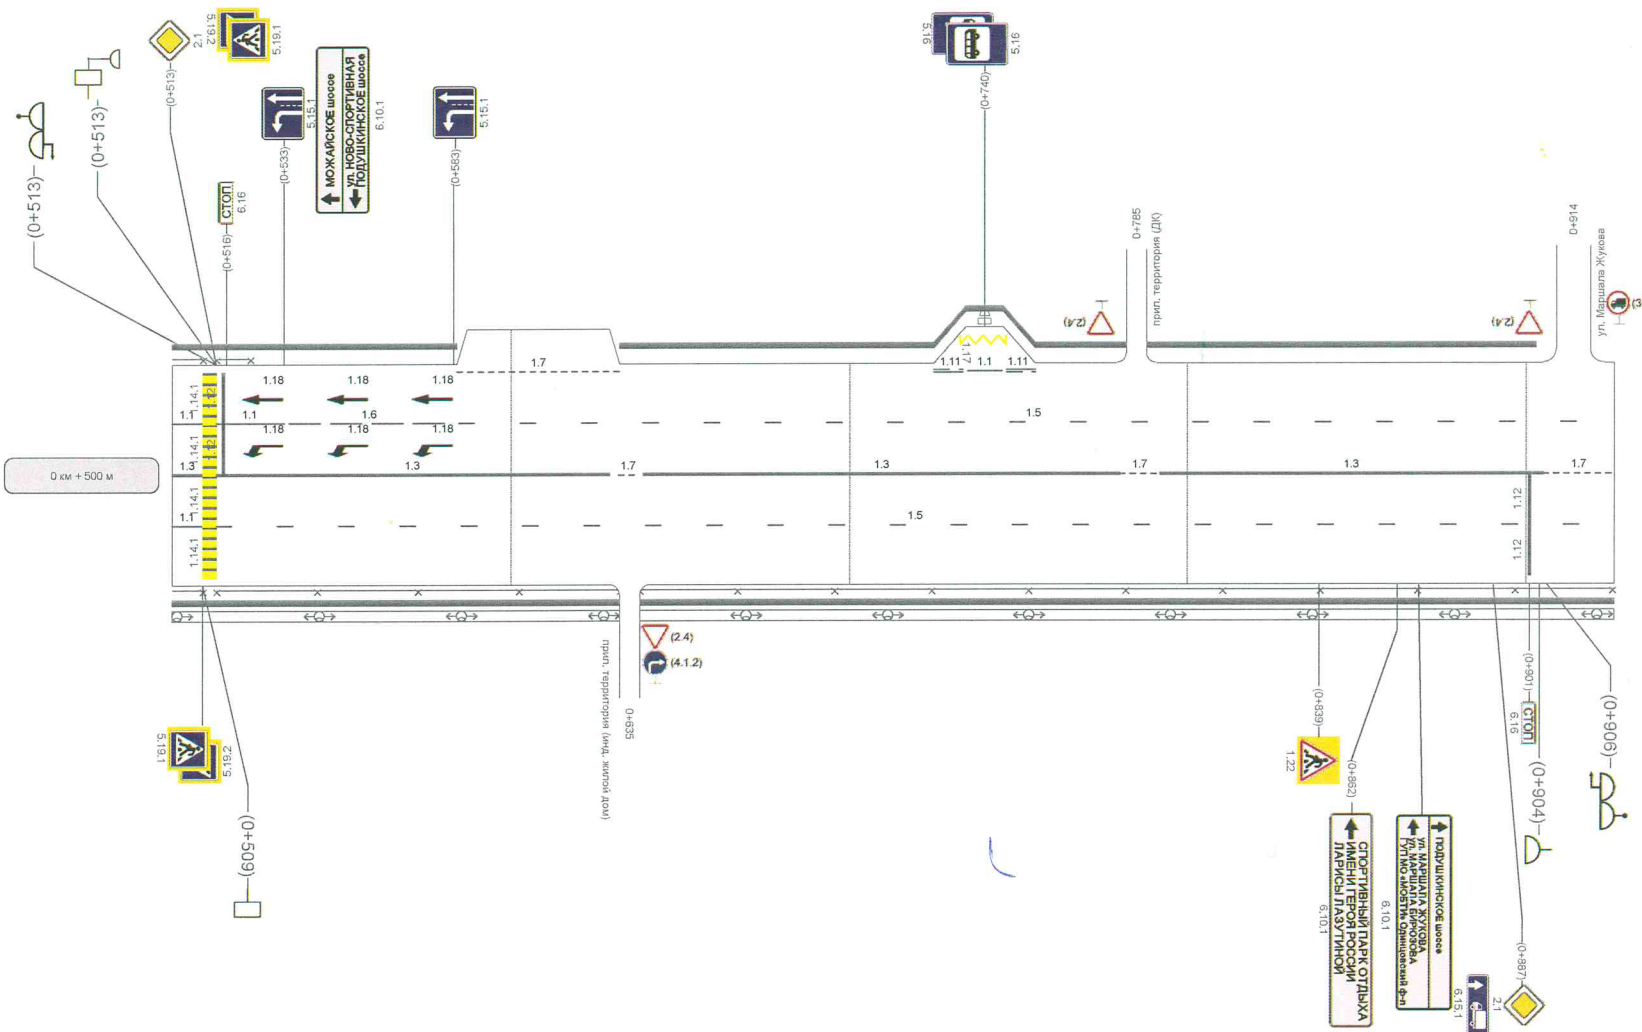

Параметры дорожной разметки справа	Осевая линия	1,3 513 - 629	1,7 629 - 636	1,3 639 - 780	1,7 780 - 792	1,3 792 - 905	1,7 905 - 926
	1-ая от осевой	1,1 200 - 584		1,5 513 - 926			
Дорожные ограждения и направляющие устройства справа	ПО 490 - 509	ПО 513 - 632		ПО 638 - 926			
Тротуары справа		шир. 4,00м, мат. а/б. 500 - 633		шир. 4,00м, мат. а/б. 637 - 926			