УТВЕРЖДАЮ:

Заместитель директора

МКУ "Упрдоркапстрой"

25.12.2019

С.А. Милюков

подпись ФИО

М. П.

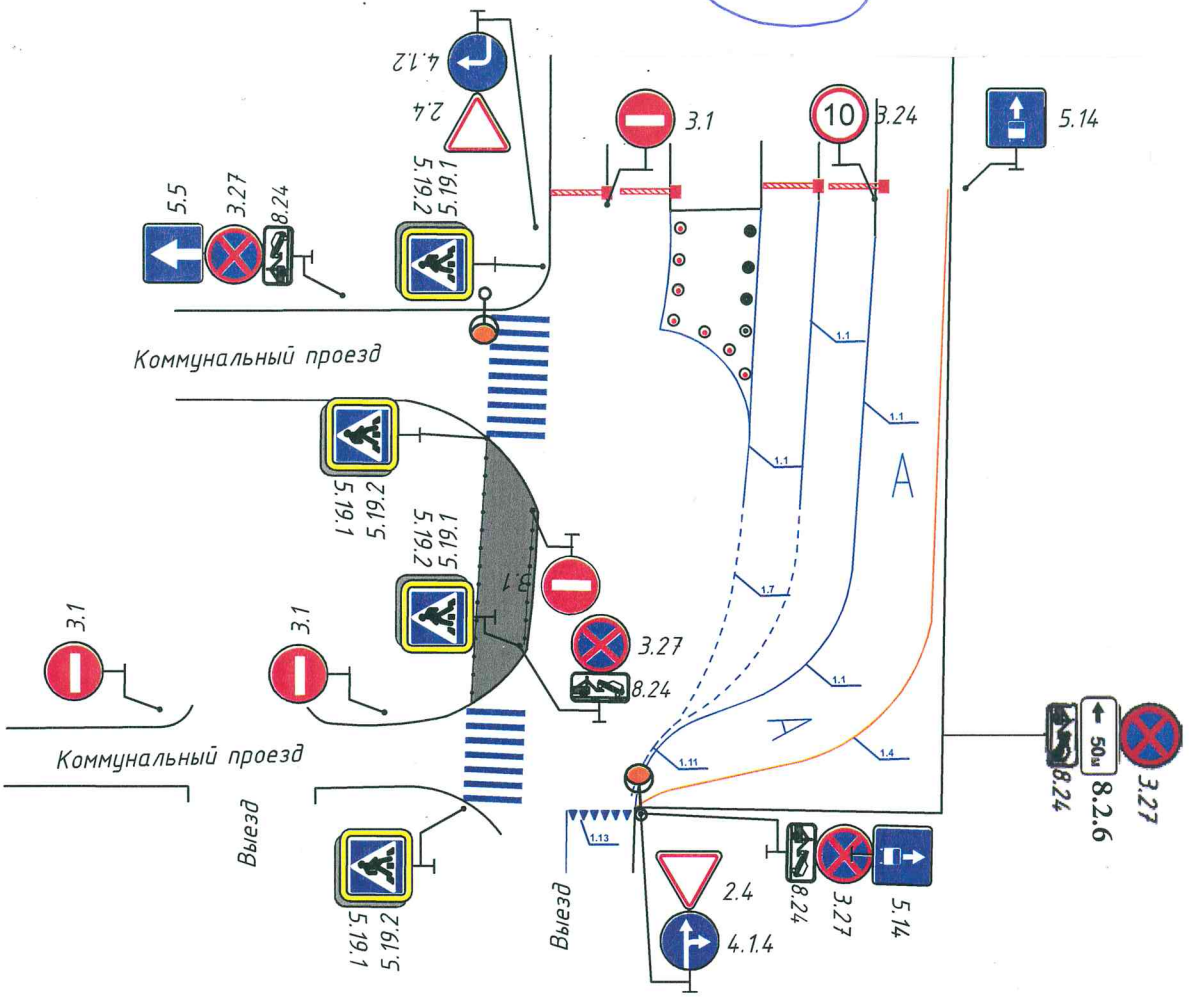

						Схема организации дорожного движения в зоне подэстакадного пространства Коммунального проезда.	
Изм.	Кол. уч.	Лист	№док.	Подпись	Дата		
Выполнил						Стадия	Лист	Листов
Проверил								