

Утверждаю:

Зам. директора МКУ

"Управление"

С. А. Макаров


«03» апреля 2019г.

8. г. Одинцово, ул. Кутузовская

от ул. Чистяковой – до узла №2


(км 0+000 – км 0+886)

Наименование автодороги (административный район)	г. Одинцово, ул. Кутузовская
Элементы дороги в продольном профиле	
Элементы дороги в плане	
Тротуары слева	шир. 3,00м, мат. а/б, 0 - 500
Дорожные ограждения и направляющие устройства слева	
Горизонтальная дорожная разметка слева	1-я от осевой

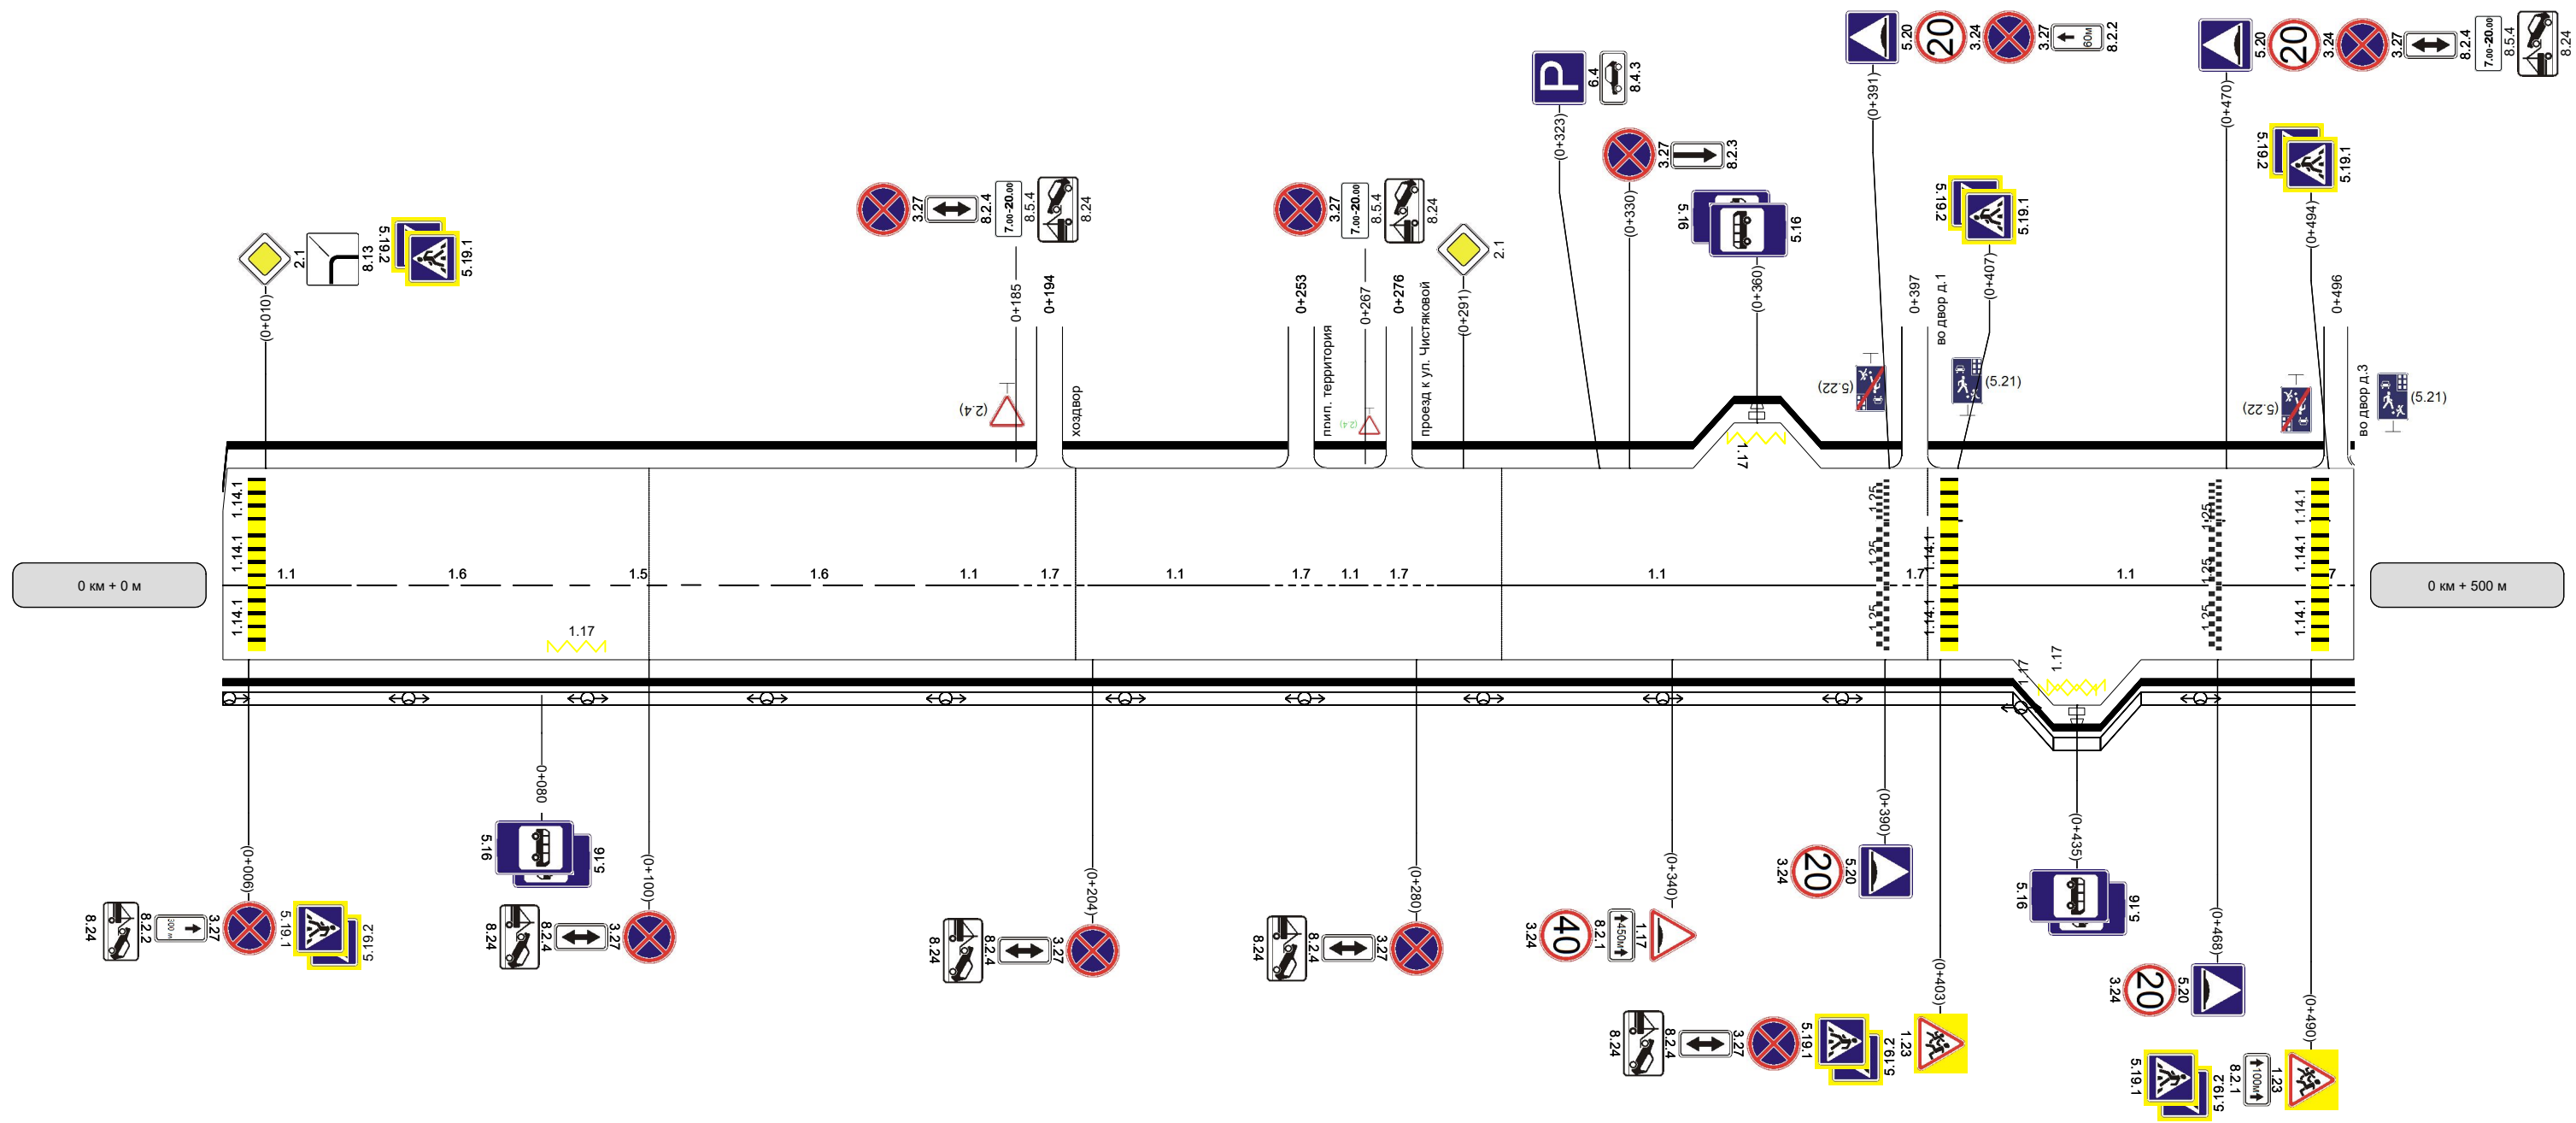

Горизонтальная дорожная разметка справа	Осевая линия	1.1 0 - 30	1.6 30 - 80	1.5 80 - 115	1.6 115 - 165	1.1 165 - 185	1.7 185 - 203	1.1 203 - 244	1.7 244 - 262	1.1 262 - 285	1.7 285 - 388	1.7 388 - 406	1.1 406 - 487	1.7 487 - 500
	1-ая от осевой												1.17 426 - 437	
Дорожные ограждения и направляющие устройства справа		шир. 3,00м, мат. а/б, 0 - 500												
Тротуары справа														

Наименование автодороги (административный район)	г. Одинцово, ул. Кутузовская		
Элементы дороги в продольном профиле			
Элементы дороги в плане			
Тротуары слева	шир. 3,00м, мат. а/б, 500 - 886		
Дорожные ограждения и направляющие устройства слева			
Горизонтальная дорожная разметка слева	1-я от осевой	1.7 500 - 757	1.1 757 - 866

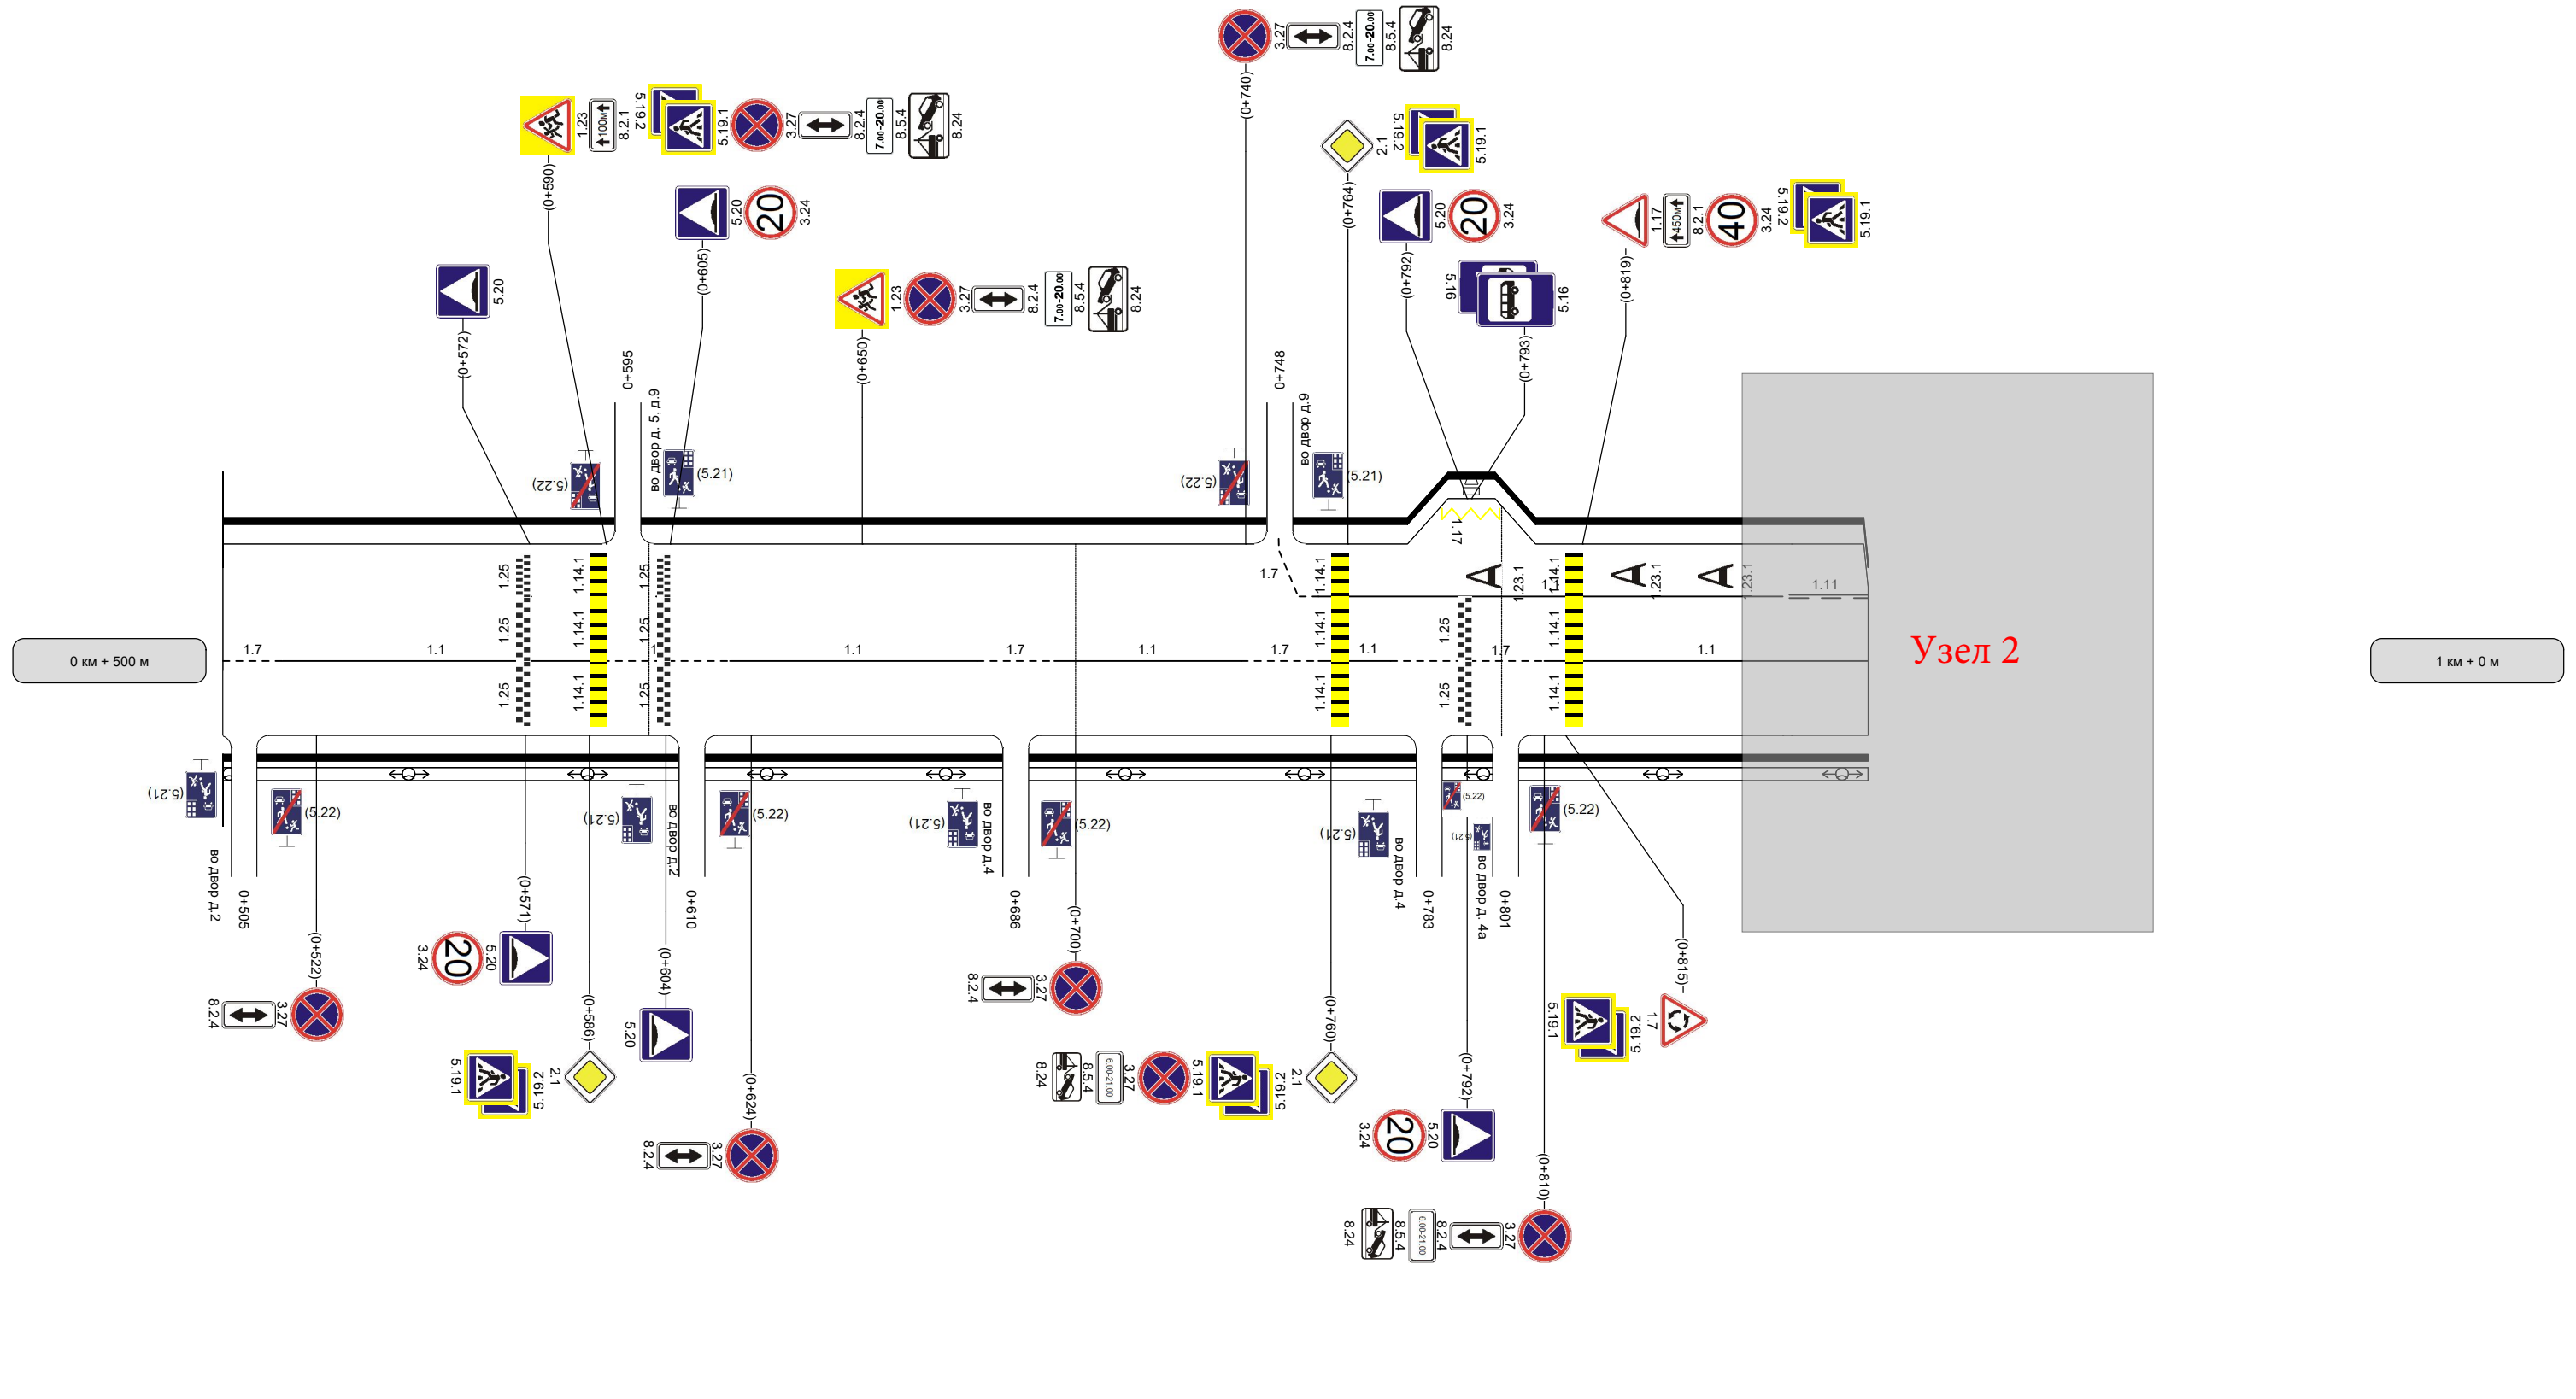

Горизонтальная дорожная разметка справа	Осевая линия	1.7 500 - 514	1.1 514 - 586	1.7 586 - 619	1.1 619 - 677	1.7 677 - 695	1.1 695 - 739	1.7 739 - 757	1.1 757 - 774	1.7 774 - 810	1.1 810 - 886
	1-ая от осевой										
Дорожные ограждения и направляющие устройства справа											
Тротуары справа	шир. 3,00м, мат. а/б, 500 - 886										