

Утверждаю:

Зам. директора МКУ


Уфимцева

С. А. Миколов

«03» января 2019г.

4. г. Одинцово, ул. Свободы
от ул. Вокзальная – до Можайского шоссе
(км 0+000 – км 0+336)

Наименование автодороги (административный район)	г.Одинцово ул.Свободы												
Значения дорожных знаков в градусах													
Значения дорожных знаков в метрах													
Тротуары слева				шир. 3,00м, мат. а/б, 223 - 254			шир. 3,00м, мат. а/б, 257 - 291			шир. 3,00м, мат. а/б, 283 - 336			
Дорожные ограничения и направляющие устройства слева													
Горизонтальный разрыв между знаками	1-я от осевой	1,1 0 - 23		1,1 27 - 148		1,7 182 - 185	1,1 188 - 215	1,7 217 - 248	1,3 224 - 248	1,7 248 - 262	1,3 262 - 287	1,7 287 - 300	1,3 300 - 336

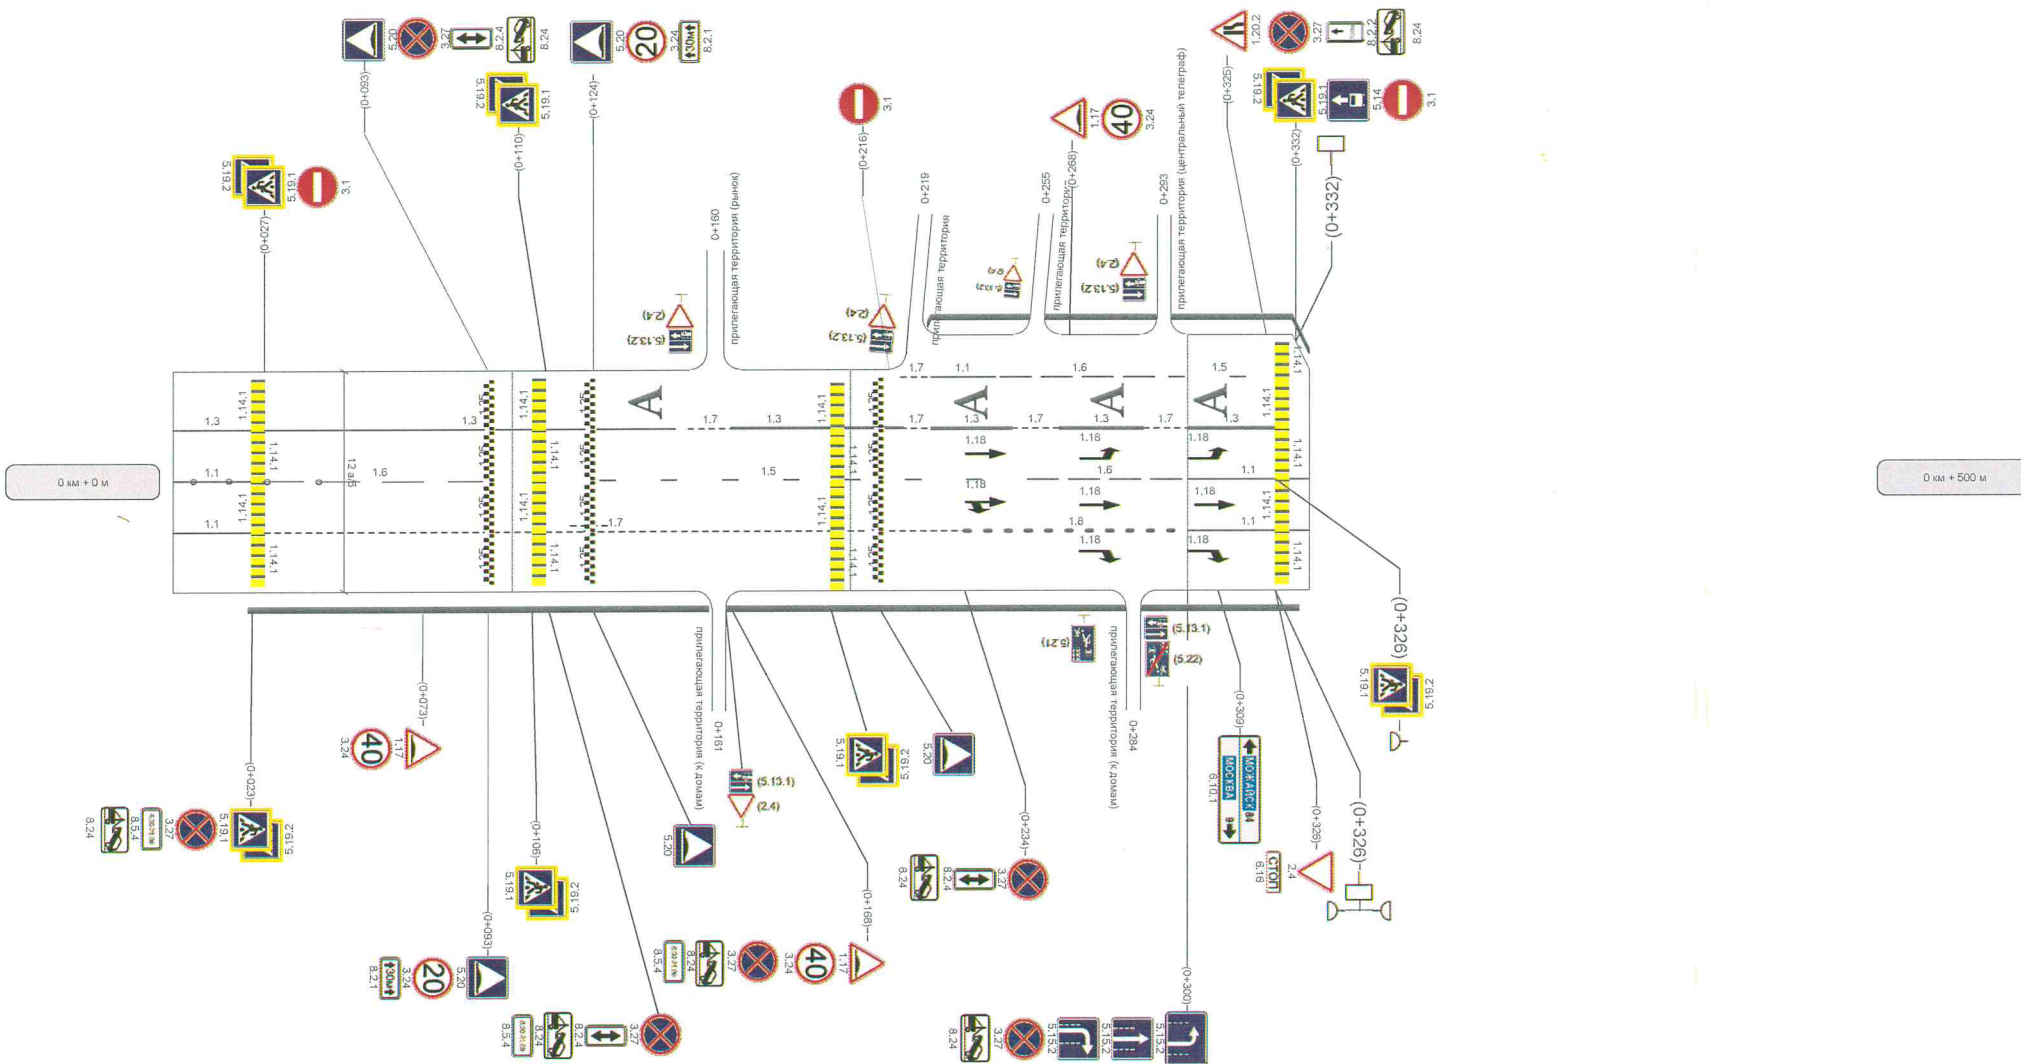

Горизонтальный разрыв между знаками	Осевая линия	1,1 0 - 23	1,1 27 - 95		1,5 126 - 251	1,6 251 - 300	1,1 300 - 336
	1-ая от осевой	1,1 0 - 23		1,7 27 - 234		1,8 234 - 300	1,1 300 - 336
Дорожные ограничения и направляющие устройства справа							
Тротуары справа	шир. 2,00м, мат. а/б, 22 - 158			шир. 2,00м, мат. а/б, 161 - 282			шир. 2,00м, мат. а/б, 286 - 333