



**МУНИЦИПАЛЬНОЕ КАЗЕННОЕ УЧРЕЖДЕНИЕ
«УПРАВЛЕНИЕ ДОРОЖНОГО ХОЗЯЙСТВА И КАПИТАЛЬНОГО
СТРОИТЕЛЬСТВА ОДИНЦОВСКОГО ГОРОДСКОГО ОКРУГА
МОСКОВСКОЙ ОБЛАСТИ»**

П Р И К А З

29.09.2023 № 4/1/2

г. Одинцово

О внесении изменений в проект организации дорожного движения на автомобильных дорогах в границах территориального управления Голицыно Одинцовского городского округа Московской области

Для осуществления безопасного дорожного движения и улучшения пропускной способности автомобильных дорог общего пользования местного значения в границах Одинцовского городского округа Московской области (далее – автомобильные дороги), руководствуясь Федеральными законами от 06.10.2003 № 131-ФЗ «Об общих принципах организации местного самоуправления в Российской Федерации», от 10.12.1995 № 196-ФЗ «О безопасности дорожного движения», от 08.11.2007 № 257-ФЗ «Об автомобильных дорогах и о дорожной деятельности в Российской Федерации и о внесении изменений в отдельные законодательные акты Российской Федерации», от 29.12.2017 № 443-ФЗ «Об организации дорожного движения в Российской Федерации и о внесении изменений в отдельные законодательные акты Российской Федерации»,

П Р И К А З Ы В А Ю:

1. Внести изменение в проект организации дорожного движения на автомобильных дорогах общего пользования в границах территориального управления Голицыно Одинцовского городского округа Московской области, утвержденный приказом МКУ «Упрдоркапстрой» от 08.08.2022 № 13/2, изложив схему организации дорожного движения на автомобильной дороге «г. Голицыно, ул. Садовая» в редакции согласно приложению.

2. Информацию об изменении дорожного движения опубликовать в установленном порядке.


3. Приказ вступает в силу со дня его подписания.

4. Контроль за исполнением настоящего приказа возложить на заместителя директора Милюкова С.А.

Директор

С.В. Батушенко

Тротуары слева	
Дорожные ограждения и направляющие устройства слева	
Дорожные ограждения и направляющие устройства по осевой	
3-я от осевой	
2-я от осевой	
1-я от осевой	
Продольные уклоны	
Радиусы кривых в плане	<p>Д=48</p> <p>Р=503</p> <p>Д=112</p> <p>Р=1711</p> <p>Д=139</p> <p>Р=881</p> <p>Д=6</p> <p>Р=479</p>
Расстояние от начала трассы	<p>897+</p> <p>888+</p> <p>865+</p> <p>800+</p> <p>726+</p> <p>700+</p>

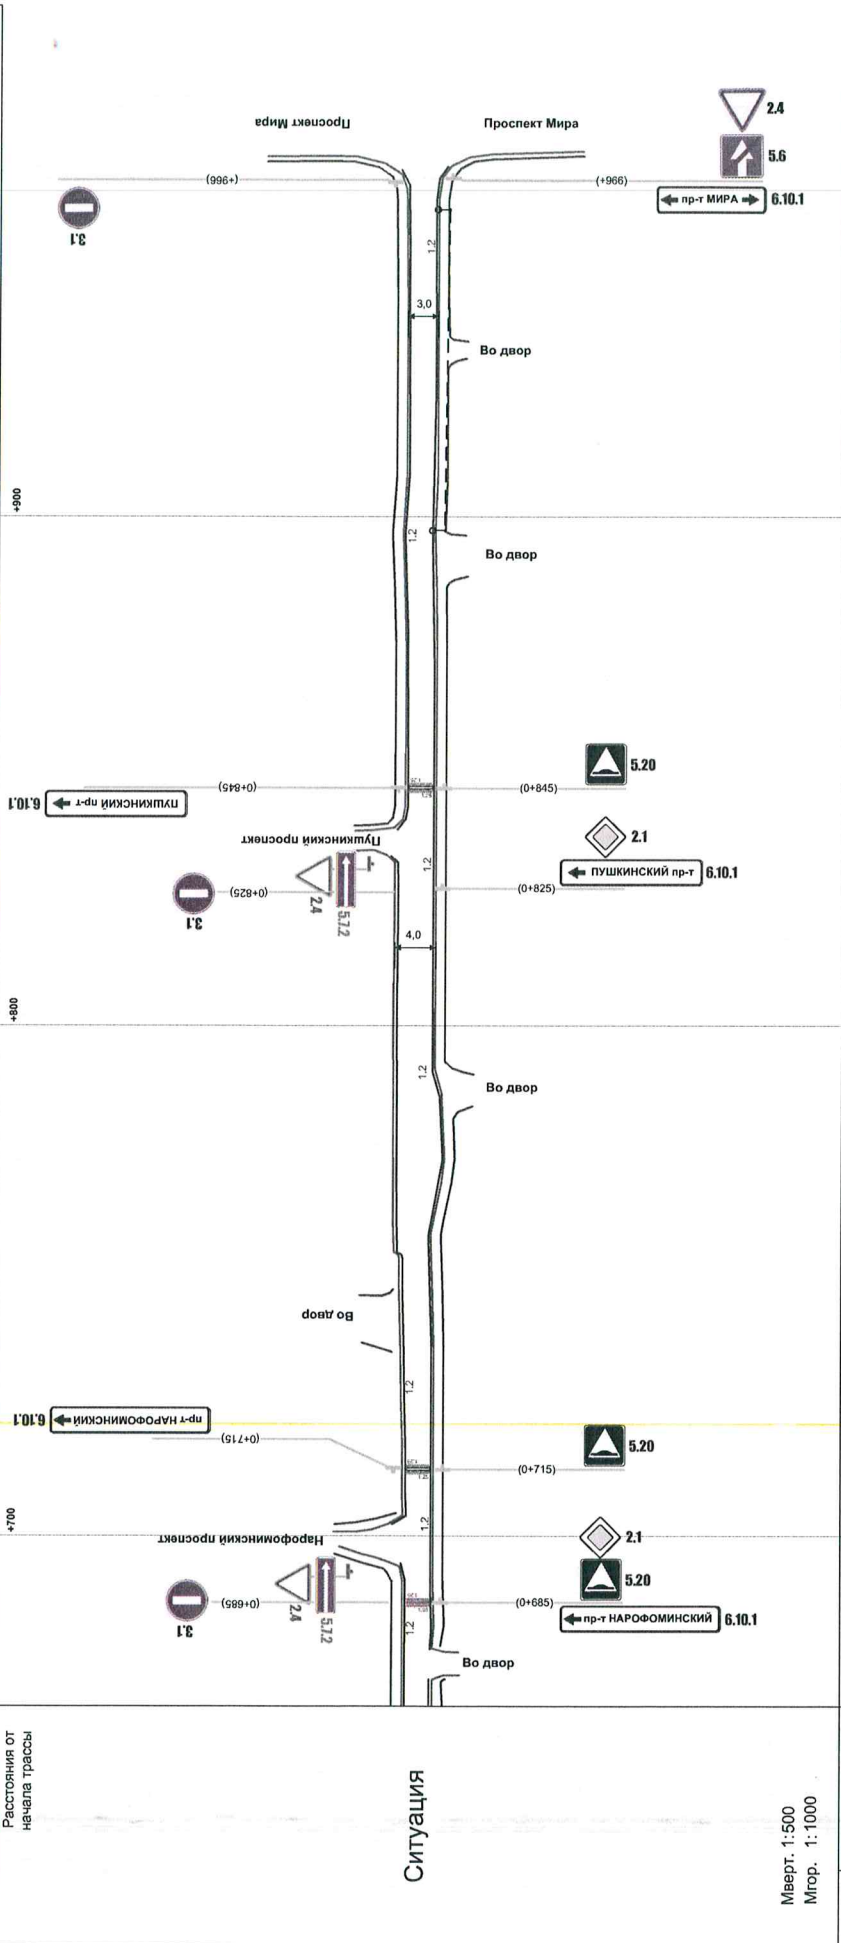

Ситуация

Мверт. 1:500
Мгор. 1:1000

Осевая линия	
1-я от осевой	
2-я от осевой	
3-я от осевой	
Дорожные ограждения и направляющие устройства справа	
Тротуары справа	