



Общество с ограниченной ответственностью "ДорГИС"

399281, Липецкая обл., р-н Хлевенский, с.п. Конь-Колодецкий сельсовет, с. Конь-Колодезь, тер. Автомагистраль М-4 Дон, км 461-462, д. 3, оф. 2
E-mail: roadgis@yandex.ru; 8 (920)509-58-09; ИНН/КПП 4817006455/481701001 ОКТМО 42652428101; ОКАТО 42252828001 р/с 40702810911530000034;
Филиал «Центральный» Банка ВТБ (ПАО) г. Москва; к/с 30101810145250000411; БИК 044525411; ОГРН 1224800003317

МКУ "Упрдоркапстрой"

ПРОЕКТА ОРГАНИЗАЦИИ ДОРОЖНОГО ДВИЖЕНИЯ

**на автомобильных дорогах в границах территориального управления
Лесной городок Администрации Одинцовского городского округа
Московской области**

Территориальное управление Лесной Городок

Разработано


Директор _____ С.И.Булавин

«___» _____ 2022 г.





Автомобильная дорога
г. Лесной городок, ул. Центральная
Автомобильная дорога
г. Лесной городок, ул. Вокзальная
1:1200

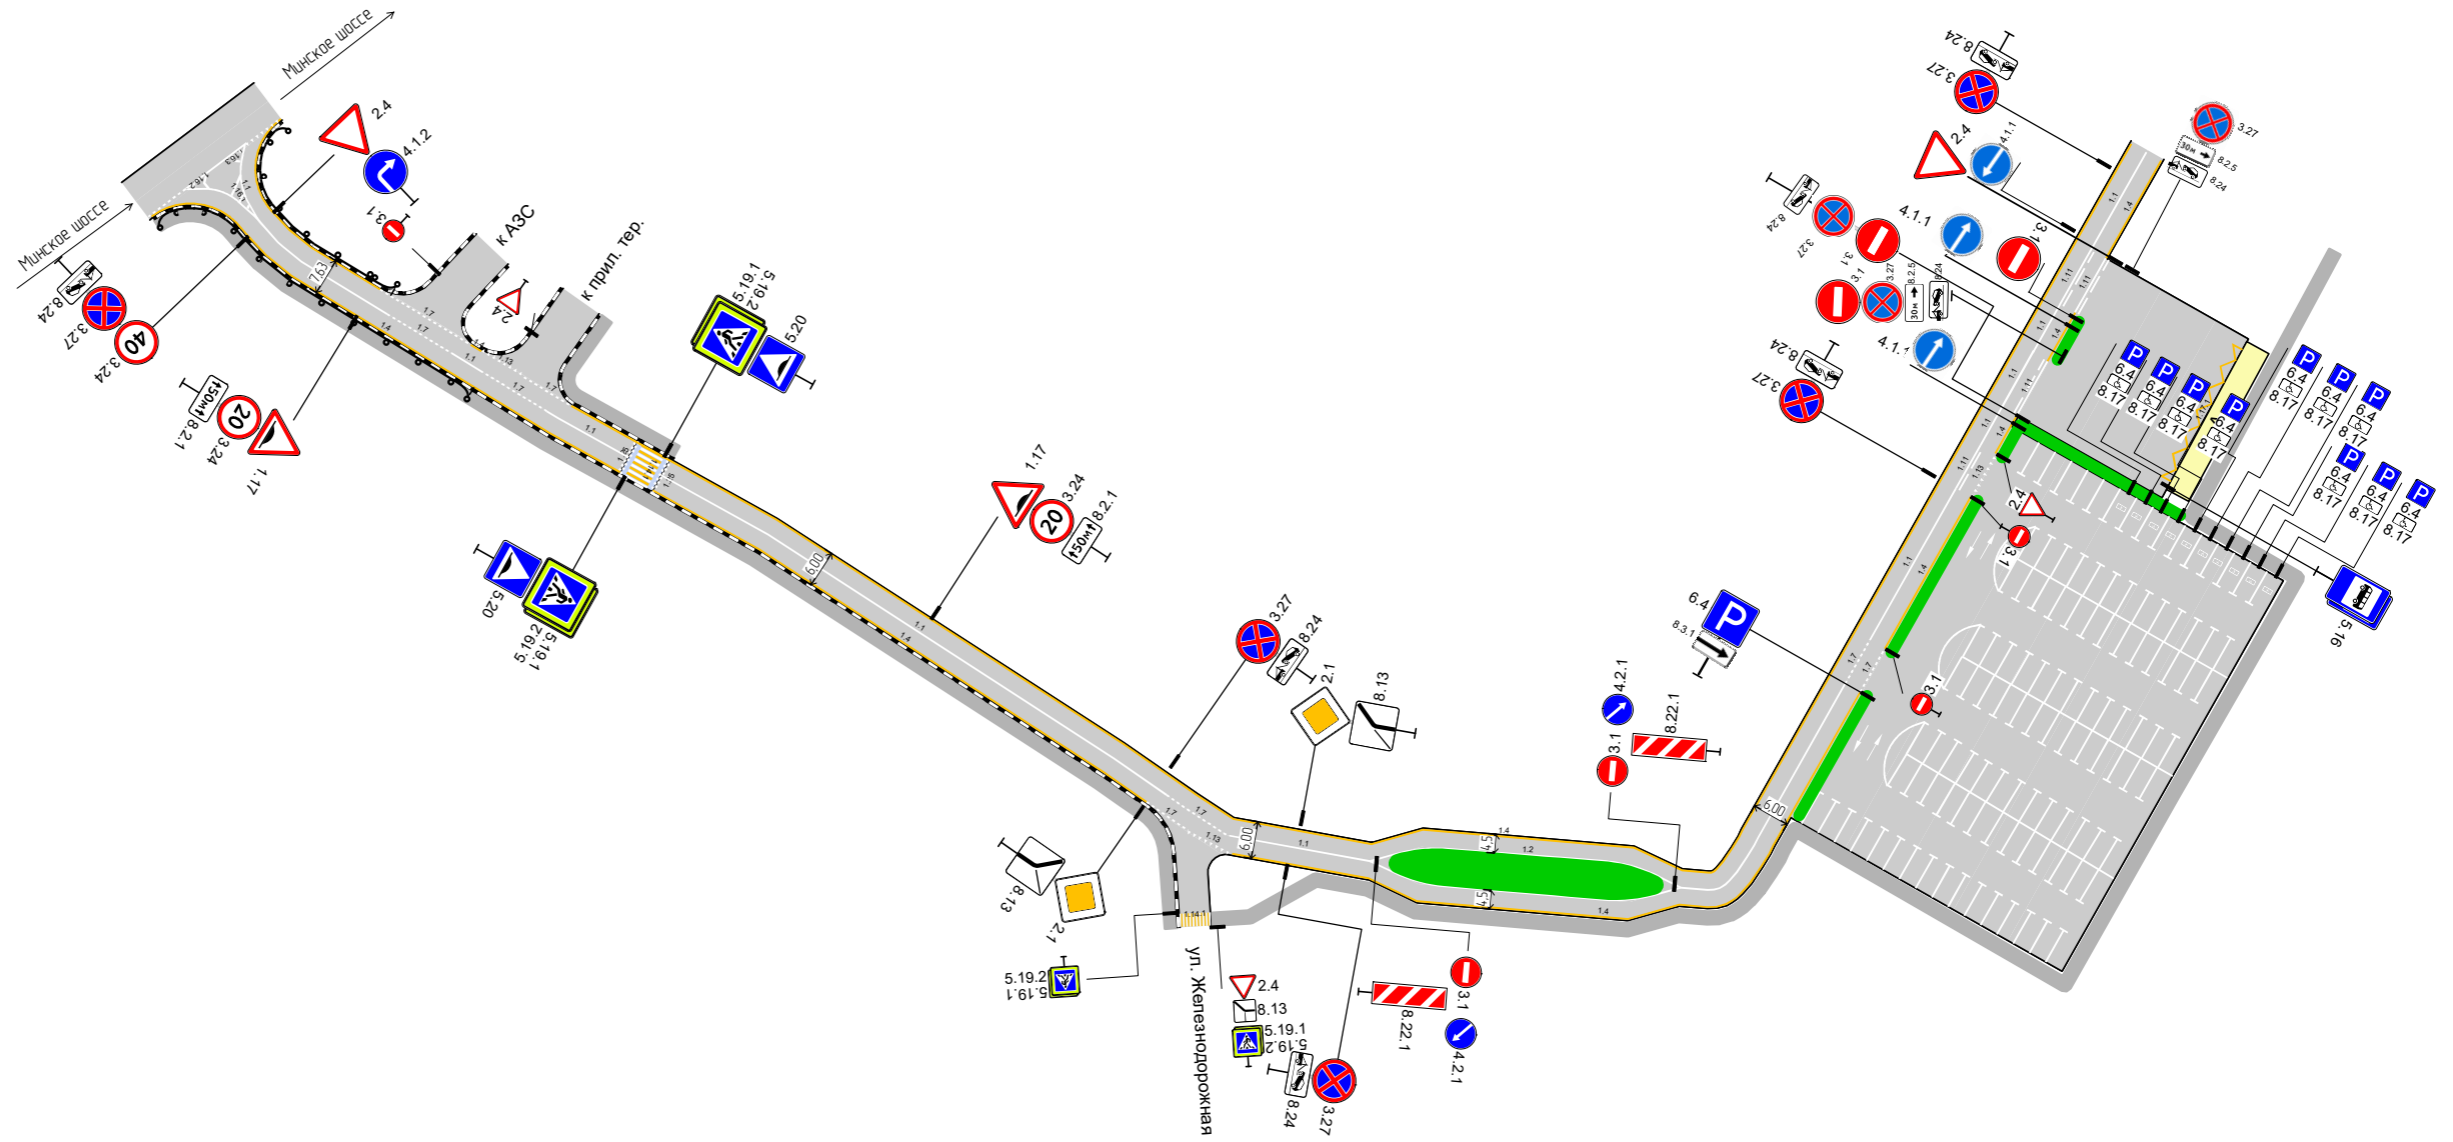

СВОДНЫЕ ВЕДОМОСТИ

Ведомость дорожной разметки

№ км	1.1	1.2	1.4	1.7	1.11	1.13	1.14.1		1.16.1	1.16.2	1.16.3	1.17.1	1.24.3	1.25	1.55.1	Итого
Коэф. привед. к 1.1*	1,00	1,00	1,00	0,50	1,75	1,50	0,80	0,80	-	-	-	-	-	-	1,00	-
Ширина, м	0,10	0,10	0,10	0,10	0,10	0,60	4,00	4,00	-	-	-	0,10	-	0,40	0,10	-
Единицы	м	м	м	м	м	м ²	м ²	м ²	м ²	м ²	м ²	м ²	шт.	м ²	м	м ²
-	470,52	101,85	739,95	106,00	28,00	3,60	17,60	17,60	2,26	1,26	0,99	3,65	10	4,80	653,78	-
Длина, км	0,471	0,102	0,740	0,106	0,028	-	-	-	-	-	-	-	-	-	0,654	-
Привед. длина, км	0,471	0,102	0,740	0,053	0,049	-	-	-	-	-	-	-	-	-	0,654	-
Площадь, м ²	47,05	10,19	73,99	5,30	4,90	3,60	17,60	17,60	2,26	1,26	0,99	3,65	6,90	4,80	65,38	265,48

Ведомость дорожных знаков

Номер знака	Наименование знака	Типоразмер знака	Площадь знаков, м ² (для знаков индивидуального проектирования)	Установлено / требуется установить	Количество	Месторасположение
Предупреждающие знаки						
1.17	Искусственная неровность	П	-	Установлено	1	Справа
	Итого установлено:			1		
	Итого требуется:			0		
	Итого к демонтажу:			0		
	Итого:			1		
Знаки приоритета						
2.4	Уступите дорогу	П	-	Установлено	1	Слева
2.1	Главная дорога	П	-	Установлено	1	Справа
2.1	Главная дорога	П	-	Установлено	1	Слева
2.4	Уступите дорогу	П	-	Установлено	1	На разделительной
	Итого установлено:			4		
	Итого требуется:			0		
	Итого к демонтажу:			0		
	Итого:			4		
Запрещающие знаки						
3.24	Ограничение максимальной скорости	П	-	Установлено	1	Справа
3.27	Остановка запрещена	П	-	Установлено	1	Справа
3.24	Ограничение максимальной скорости	П	-	Установлено	1	Справа
3.27	Остановка запрещена	П	-	Установлено	1	Слева
3.27	Остановка запрещена	П	-	Установлено	1	Справа
3.1	Въезд запрещён	П	-	Установлено	1	Справа
3.1	Въезд запрещён	П	-	Установлено	1	Слева
3.1	Въезд запрещён	П	-	Установлено	1	На разделительной
3.1	Въезд запрещён	П	-	Установлено	1	На разделительной
3.27	Остановка запрещена	П	-	Установлено	1	Слева
3.1	Въезд запрещён	П	-	Установлено	1	На разделительной
3.27	Остановка запрещена	П	-	Установлено	1	Слева

Итого установлено:	12
Итого требуется:	0
Итого к демонтажу:	0
Итого:	12

Предписывающие знаки

4.1.2	Движение направо	П	-	Установлено	1	Слева
4.2.1	Объезд препятствия справа	П	-	Установлено	1	Справа
4.2.1	Объезд препятствия справа	П	-	Установлено	1	Слева
Итого установлено:				3		
Итого требуется:				0		
Итого к демонтажу:				0		
Итого:				3		

Знаки особых предписаний

5.19.1	Пешеходный переход	П	-	Установлено	1	Слева
5.19.2	Пешеходный переход	П	-	Установлено	1	Слева
5.20	Искусственная неровность	П	-	Установлено	1	Слева
5.14.1	Полоса для маршрутных транспортных средств	П	-	Установлено	1	На разделительной
5.16	Место остановки автобуса и (или) троллейбуса	I	-	Установлено	1	Справа
5.16	Место остановки автобуса и (или) троллейбуса	I	-	Установлено	1	Справа
Итого установлено:				6		
Итого требуется:				0		
Итого к демонтажу:				0		
Итого:				6		

Информационные знаки

6.4	Парковка (парковочное место)	П	-	Установлено	1	На разделительной
6.4	Парковка (парковочное место)	П	-	Установлено	1	Справа
6.4	Парковка (парковочное место)	П	-	Установлено	1	Справа
6.4	Парковка (парковочное место)	П	-	Установлено	1	Справа
6.4	Парковка (парковочное место)	П	-	Установлено	1	Справа
6.4	Парковка (парковочное место)	П	-	Установлено	1	Справа
6.4	Парковка (парковочное место)	П	-	Установлено	1	Справа
6.4	Парковка (парковочное место)	П	-	Установлено	1	Справа
6.4	Парковка (парковочное место)	П	-	Установлено	1	Справа
6.4	Парковка (парковочное место)	П	-	Установлено	1	Справа
6.4	Парковка (парковочное место)	П	-	Установлено	1	Справа
Итого установлено:				11		
Итого требуется:				0		
Итого к демонтажу:				0		
Итого:				11		

Знаки дополнительной информации (таблички)

8.24	Работает эвакуатор	П	-	Установлено	1	Справа
8.2.1	Зона действия	П	-	Установлено	1	Справа
8.13	Направление главной дороги	П	-	Установлено	1	Справа
8.24	Работает эвакуатор	П	-	Установлено	1	Слева
8.24	Работает эвакуатор	П	-	Установлено	1	Справа
8.13	Направление главной дороги	П	-	Установлено	1	Слева
8.22.1	Препятствие	П	-	Установлено	1	Справа
8.22.1	Препятствие	П	-	Установлено	1	Слева
8.24	Работает эвакуатор	П	-	Установлено	1	Слева
8.17	Инвалиды	П	-	Установлено	1	Справа
8.17	Инвалиды	П	-	Установлено	1	Справа
8.17	Инвалиды	П	-	Установлено	1	Справа

8.17	Инвалиды	П	-	Установлено	1	Справа
8.17	Инвалиды	П	-	Установлено	1	Справа
8.17	Инвалиды	П	-	Установлено	1	Справа
8.17	Инвалиды	П	-	Установлено	1	Справа
8.17	Инвалиды	П	-	Установлено	1	Справа
8.17	Инвалиды	П	-	Установлено	1	Справа
8.17	Инвалиды	П	-	Установлено	1	Справа
8.14	Полоса движения	П	-	Установлено	1	На разделительной
8.24	Работает эвакуатор	П	-	Установлено	1	Слева
Итого установлено:				21		
Итого требуется:				0		
Итого к демонтажу:				0		
Итого:				21		
ВСЕГО УСТАНОВЛЕНО:				58		
ВСЕГО ТРЕБУЕТСЯ УСТАНОВИТЬ:				0		
ВСЕГО К ДЕМОНТАЖУ:				0		
ВСЕГО:				58		

Ведомость дорожного ограждения

№ п/п	Начало участка, км, м	Конец участка, км, м	Проектируемые в соответствии с нормативными документами		Фактически установленные			Демонтаж существующего ограждения, м	Установка нового ограждения, м	Расположение	Тип	Высота, м	Зона расположения
			Уровень удерживающей способности	Протяжённость, м	Уровень удерживающей способности	Протяжённость, м	Дата установки						
1	-	-			УЗ (250 кДж)	-				Левая обочина	Одностороннее металлическое на металлических стойках	0,75	Автомобильная дорога
2	-	-			УЗ (250 кДж)	-				Правая обочина	Одностороннее металлическое на металлических стойках	0,75	Автомобильная дорога
Итого:						-							

Ведомость пешеходных дорожек, тротуаров

№п/п	Начало участка, км, м	Конец участка, км, м	Расположение	Ширина, м	Объект установки	Материал	Протяжённость		
							Проектируемые, м	Установленные, м	К установке, м
1	-	-	Справа	2		Асфальтобетон	-	-	
2	-	-	Слева	2		Асфальтобетон	-	-	
3	-	-	Справа	2		Асфальтобетон	-	-	
Итого:							-	-	

Ведомость остановок общественного транспорта

№п/п	Адрес, км, м	Расположение	Наличие посадочных площадок, заездных карманов, павильонов		Наличие переходно-скоростных полос	Длина по нормативу, м		Фактическая длина, м	
			обустроено	требуется		разгон	торможение	разгон	торможение
1	-	Справа	павильон		Есть	-	-	-	-