


Наименование автодороги (административный район)	п. Горки-2, 4-й участок			
Элементы дороги в продольном профиле				
Элементы дороги в плане				
Тротуары слева	шир. 1,00м, мат. а/б, 0 - 272		НД: шир. 1,20м, мат. а/б, 288 - 395	
Дорожные ограждения и направляющие устройства слева	НД: ПО 162 - 212	НД: ПО 216 - 227	НД: ПО 233 - 272	НД: ПО 292 - 342
Горизонтальная дорожная разметка слева	2-ая от осевой			
	1-ая от осевой	1.10 0 - 28	1.10 40 - 74	1.10 86 - 224

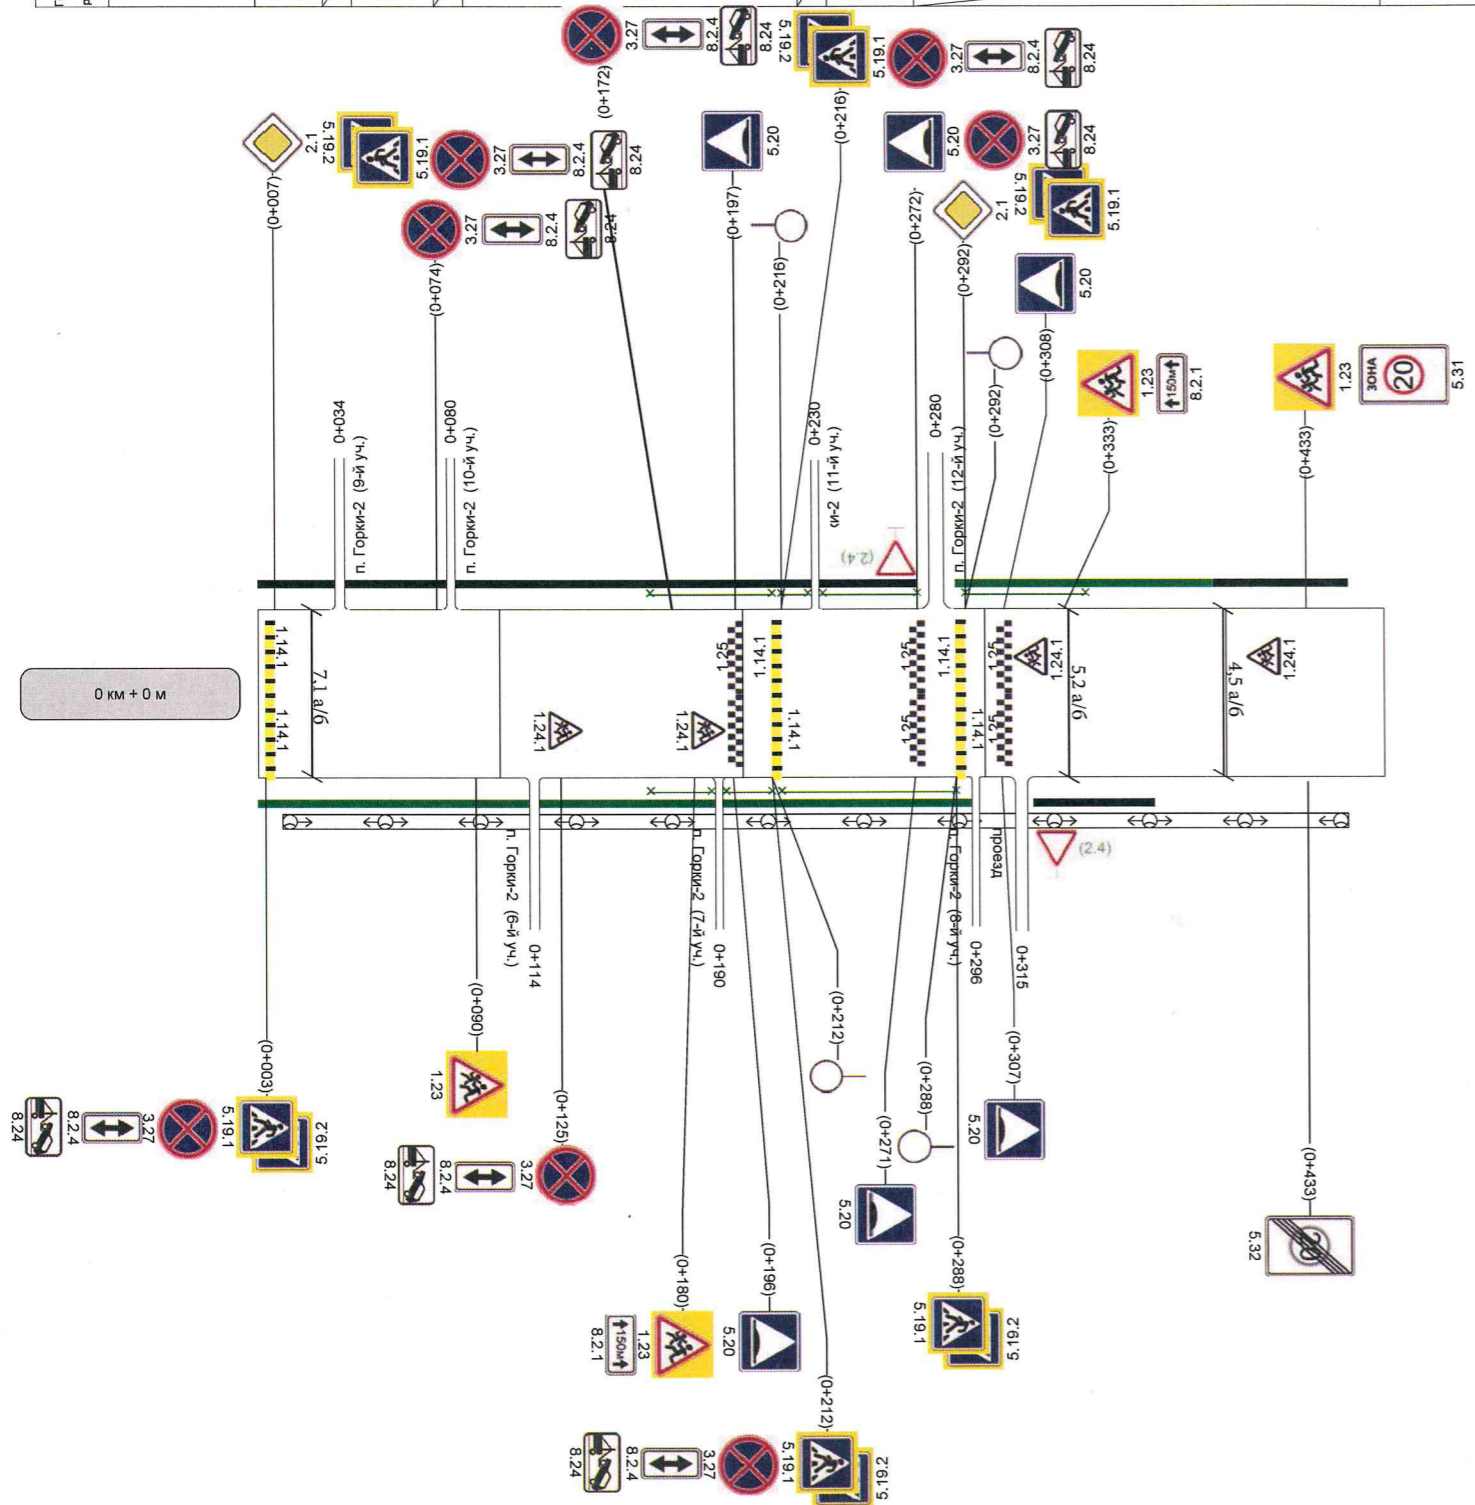

Горизонтальная дорожная разметка справа	Осевая линия	1.1 0 - 27	1.6 27 - 77	1.5 77 - 134	1.6 134 - 184	1.1 196 - 224	1.1 236 - 271
	1-ая от осевой		1.10 0 - 108		1.10 120 - 184		1.10 196 - 288
Дорожные ограждения и направляющие устройства справа				НД: ПО 162 - 187	НД: ПО 193 - 212	НД: ПО 216 - 288	
Тротуары справа				НД: шир. 1,20м, мат. а/б, 0 - 294			шир. 1,00м, мат. а/б, 320 - 370

Утверждаю
 Заместитель директора
 МКУ "Упрдоркапстрой Одинцовского
 муниципального района"
 Милюков С.А.
 "10" 12 2018г.



0 км + 0 м

1 км + 0 м