МУНИЦИПАЛЬНОЕ КАЗЕННОЕ УЧРЕЖДЕНИЕ «УПРАВЛЕНИЕ ДОРОЖНОГО ХОЗЯЙСТВА И КАПИТАЛЬНОГО СТРОИТЕЛЬСТВА ОДИНЦОВСКОГО ГОРОДСКОГО ОКРУГА МОСКОВСКОЙ ОБЛАСТИ»

П Р И К А З

13.03.2020 № 4/14

г. Одинцово

О внесении изменений в организацию дорожного движения на автомобильных дорогах общего пользования местного значения в границах Одинцовского городского округа Московской области

Для осуществления безопасного дорожного движения и улучшения пропускной способности автомобильных дорог общего пользования местного значения в границах Одинцовского городского округа Московской области (далее – автомобильные дороги), руководствуясь Федеральными законами от 06.10.2003 № 131-ФЗ «Об общих принципах организации местного самоуправления в Российской Федерации», от 10.12.1995 № 196-ФЗ «О безопасности дорожного движения», от 08.11.2007 № 257-ФЗ «Об автомобильных дорогах и о дорожной деятельности в Российской Федерации и о внесении изменений в отдельные законодательные акты Российской Федерации»,

П Р И К А З Ы В А Ю:

1. Утвердить проект организации дорожного движения на автомобильную дорогу «г. Одинцово, б-р Любы Новосёловой», ТУ Одинцово от км 0 + 000 до км 0 + 916 (прилагается).
2. Информацию об изменении дорожного движения опубликовать в установленном порядке.
3. Контроль за выполнением настоящего приказа возложить на заместителя директора С.А. Милюкова.

Директор С.В. Батушенко

Наименование автодороги (административный район)	г. Одинцово, б-р Любы Новоселовой
Элементы дороги в продольном профиле	
Элементы дороги в плане	
Тротуары слева	шир. 1,50м, мат. а/б, 0 - 350 / шир. 3,00м, мат. ж/б пл., 550 - 916
Дорожные ограждения и направляющие устройства слева	НД : ПО 160 - 210 / НД : ПО 715 - 765 / НД : ПО 771 - 821
Горизонтальная дорожная разметка слева: 1-я от осевой	

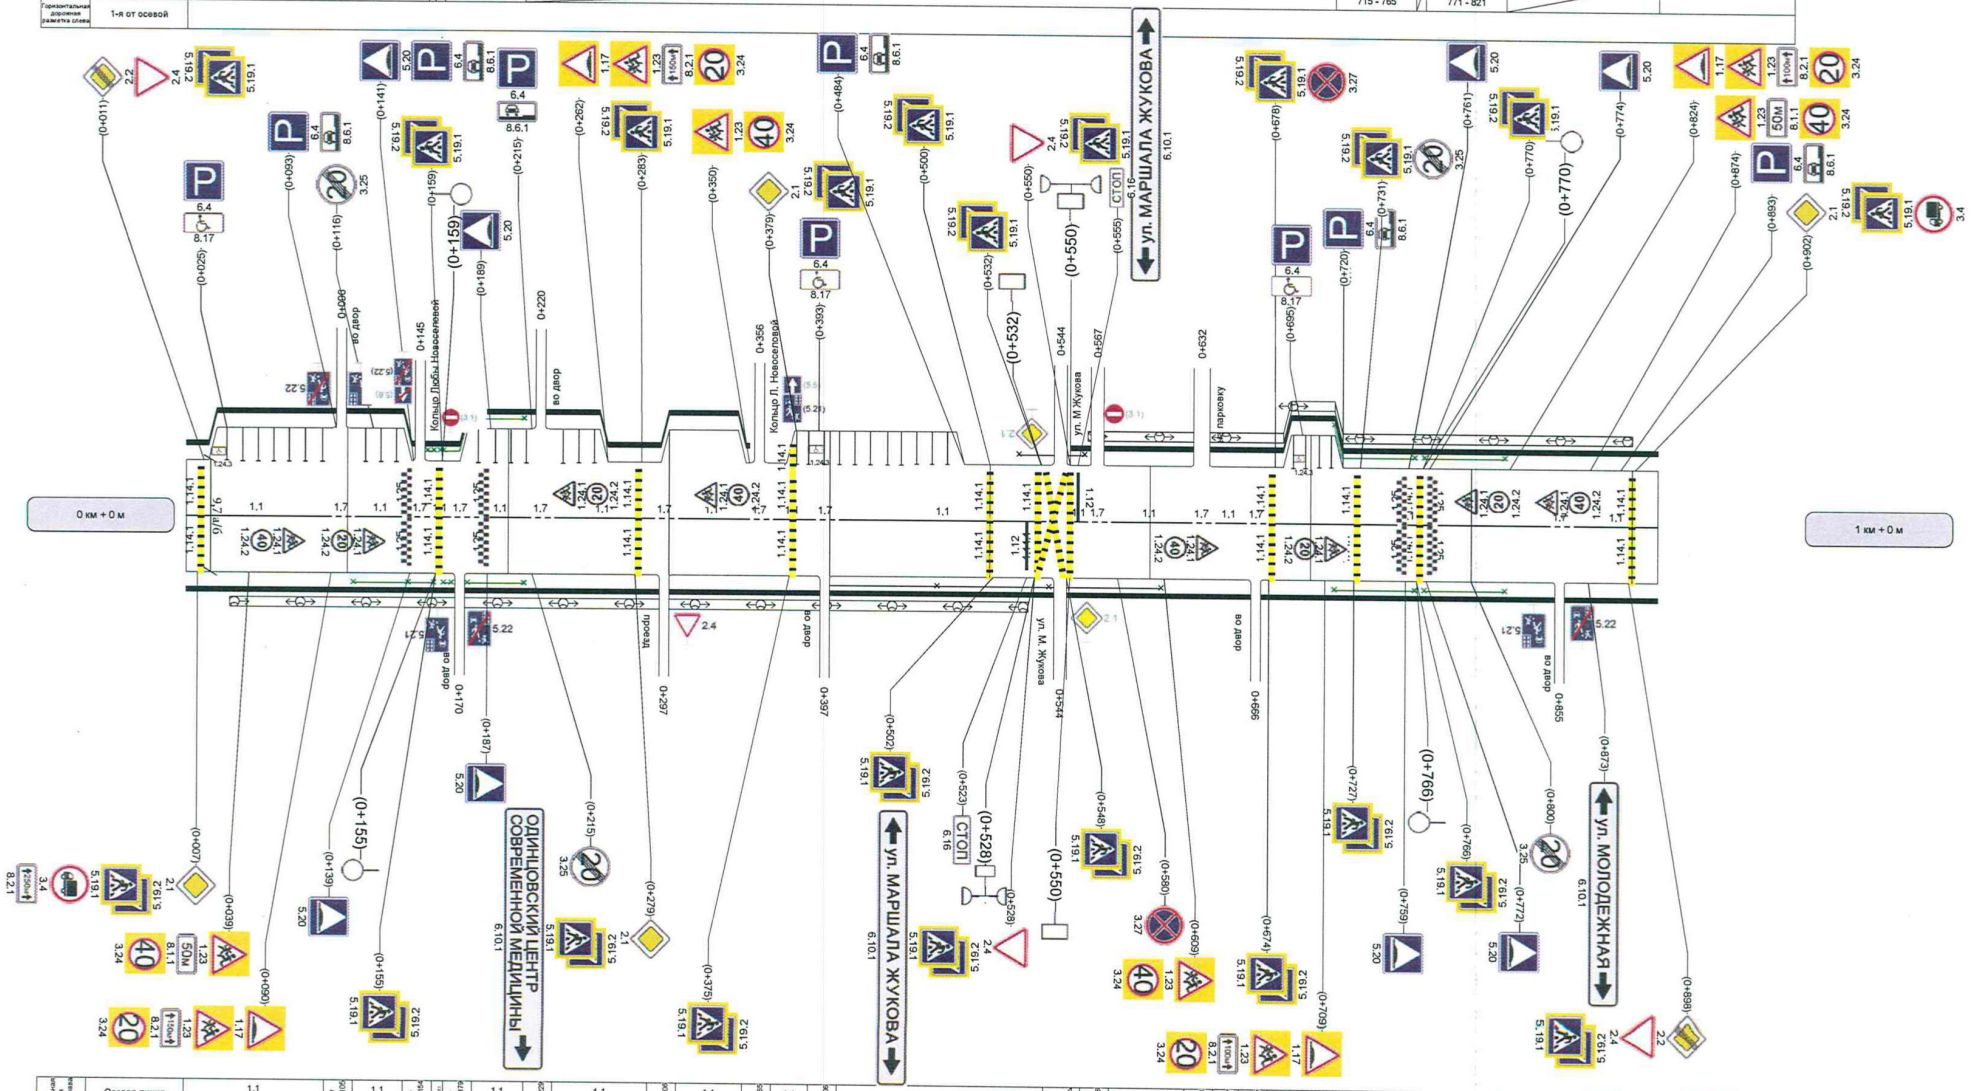

Горизонтальная дорожная разметка справа: Осевая линия	1.1 0 - 87; 1.1 105 - 136; 1.1 179 - 211; 1.1 229 - 288; 1.1 306 - 347; 1.1 365 - 388; 1.1 406 - 535; 1.1 576 - 623; 1.1 675 - 846; 1.1 864 - 916
Горизонтальная дорожная разметка справа: 1-ая от осевой	
Дорожные ограждения и направляющие устройства справа	НД : ПО 104 - 138 / НД : ПО 175 - 210 / НД : ПО 715 - 765 / НД : ПО 771 - 821
Тротуары справа	шир. 3,50м, мат. ж/б пл., 0 - 916