



**МУНИЦИПАЛЬНОЕ КАЗЕННОЕ УЧРЕЖДЕНИЕ
«УПРАВЛЕНИЕ ДОРОЖНОГО ХОЗЯЙСТВА И КАПИТАЛЬНОГО
СТРОИТЕЛЬСТВА ОДИНЦОВСКОГО ГОРОДСКОГО ОКРУГА
МОСКОВСКОЙ ОБЛАСТИ»**

П Р И К А З

30.09.2026 № 41/5

г. Одинцово

Об утверждении проекта организации дорожного движения
на автомобильные дороги общего пользования местного значения в д.
Трубачеевка Одинцовского городского округа Московской области

Для осуществления безопасного дорожного движения и улучшения пропускной способности автомобильных дорог общего пользования местного значения в границах Одинцовского городского округа Московской области, руководствуясь Федеральными законами от 06.10.2003 № 131-ФЗ «Об общих принципах организации местного самоуправления в Российской Федерации», от 10.12.1995 № 196-ФЗ «О безопасности дорожного движения», от 08.11.2007 № 257-ФЗ «Об автомобильных дорогах и о дорожной деятельности в Российской Федерации и о внесении изменений в отдельные законодательные акты Российской Федерации», от 29.12.2017 № 443-ФЗ «Об организации дорожного движения в Российской Федерации и о внесении изменений в отдельные законодательные акты Российской Федерации»,

П Р И К А З Ы В А Ю:

1. Утвердить проект организации дорожного движения на автомобильную дорогу общего пользования местного значения «д. Трубачеевка, вдоль железной дороги» (прилагается).
2. Проект организации дорожного движения опубликовать в установленном порядке.
3. Приказ вступает в силу со дня его подписания.
4. Контроль за исполнением приказа возложить на заместителя директора, курирующего отдел содержания и ремонта автомобильных дорог.

Директор


С.В. Батушенко

д. Трубочеевка (вдоль железной дороги)


от СТ «Огонек» – до ул. Западная

(KM 0+000 – KM 1+924)

Схема автомобильной дороги

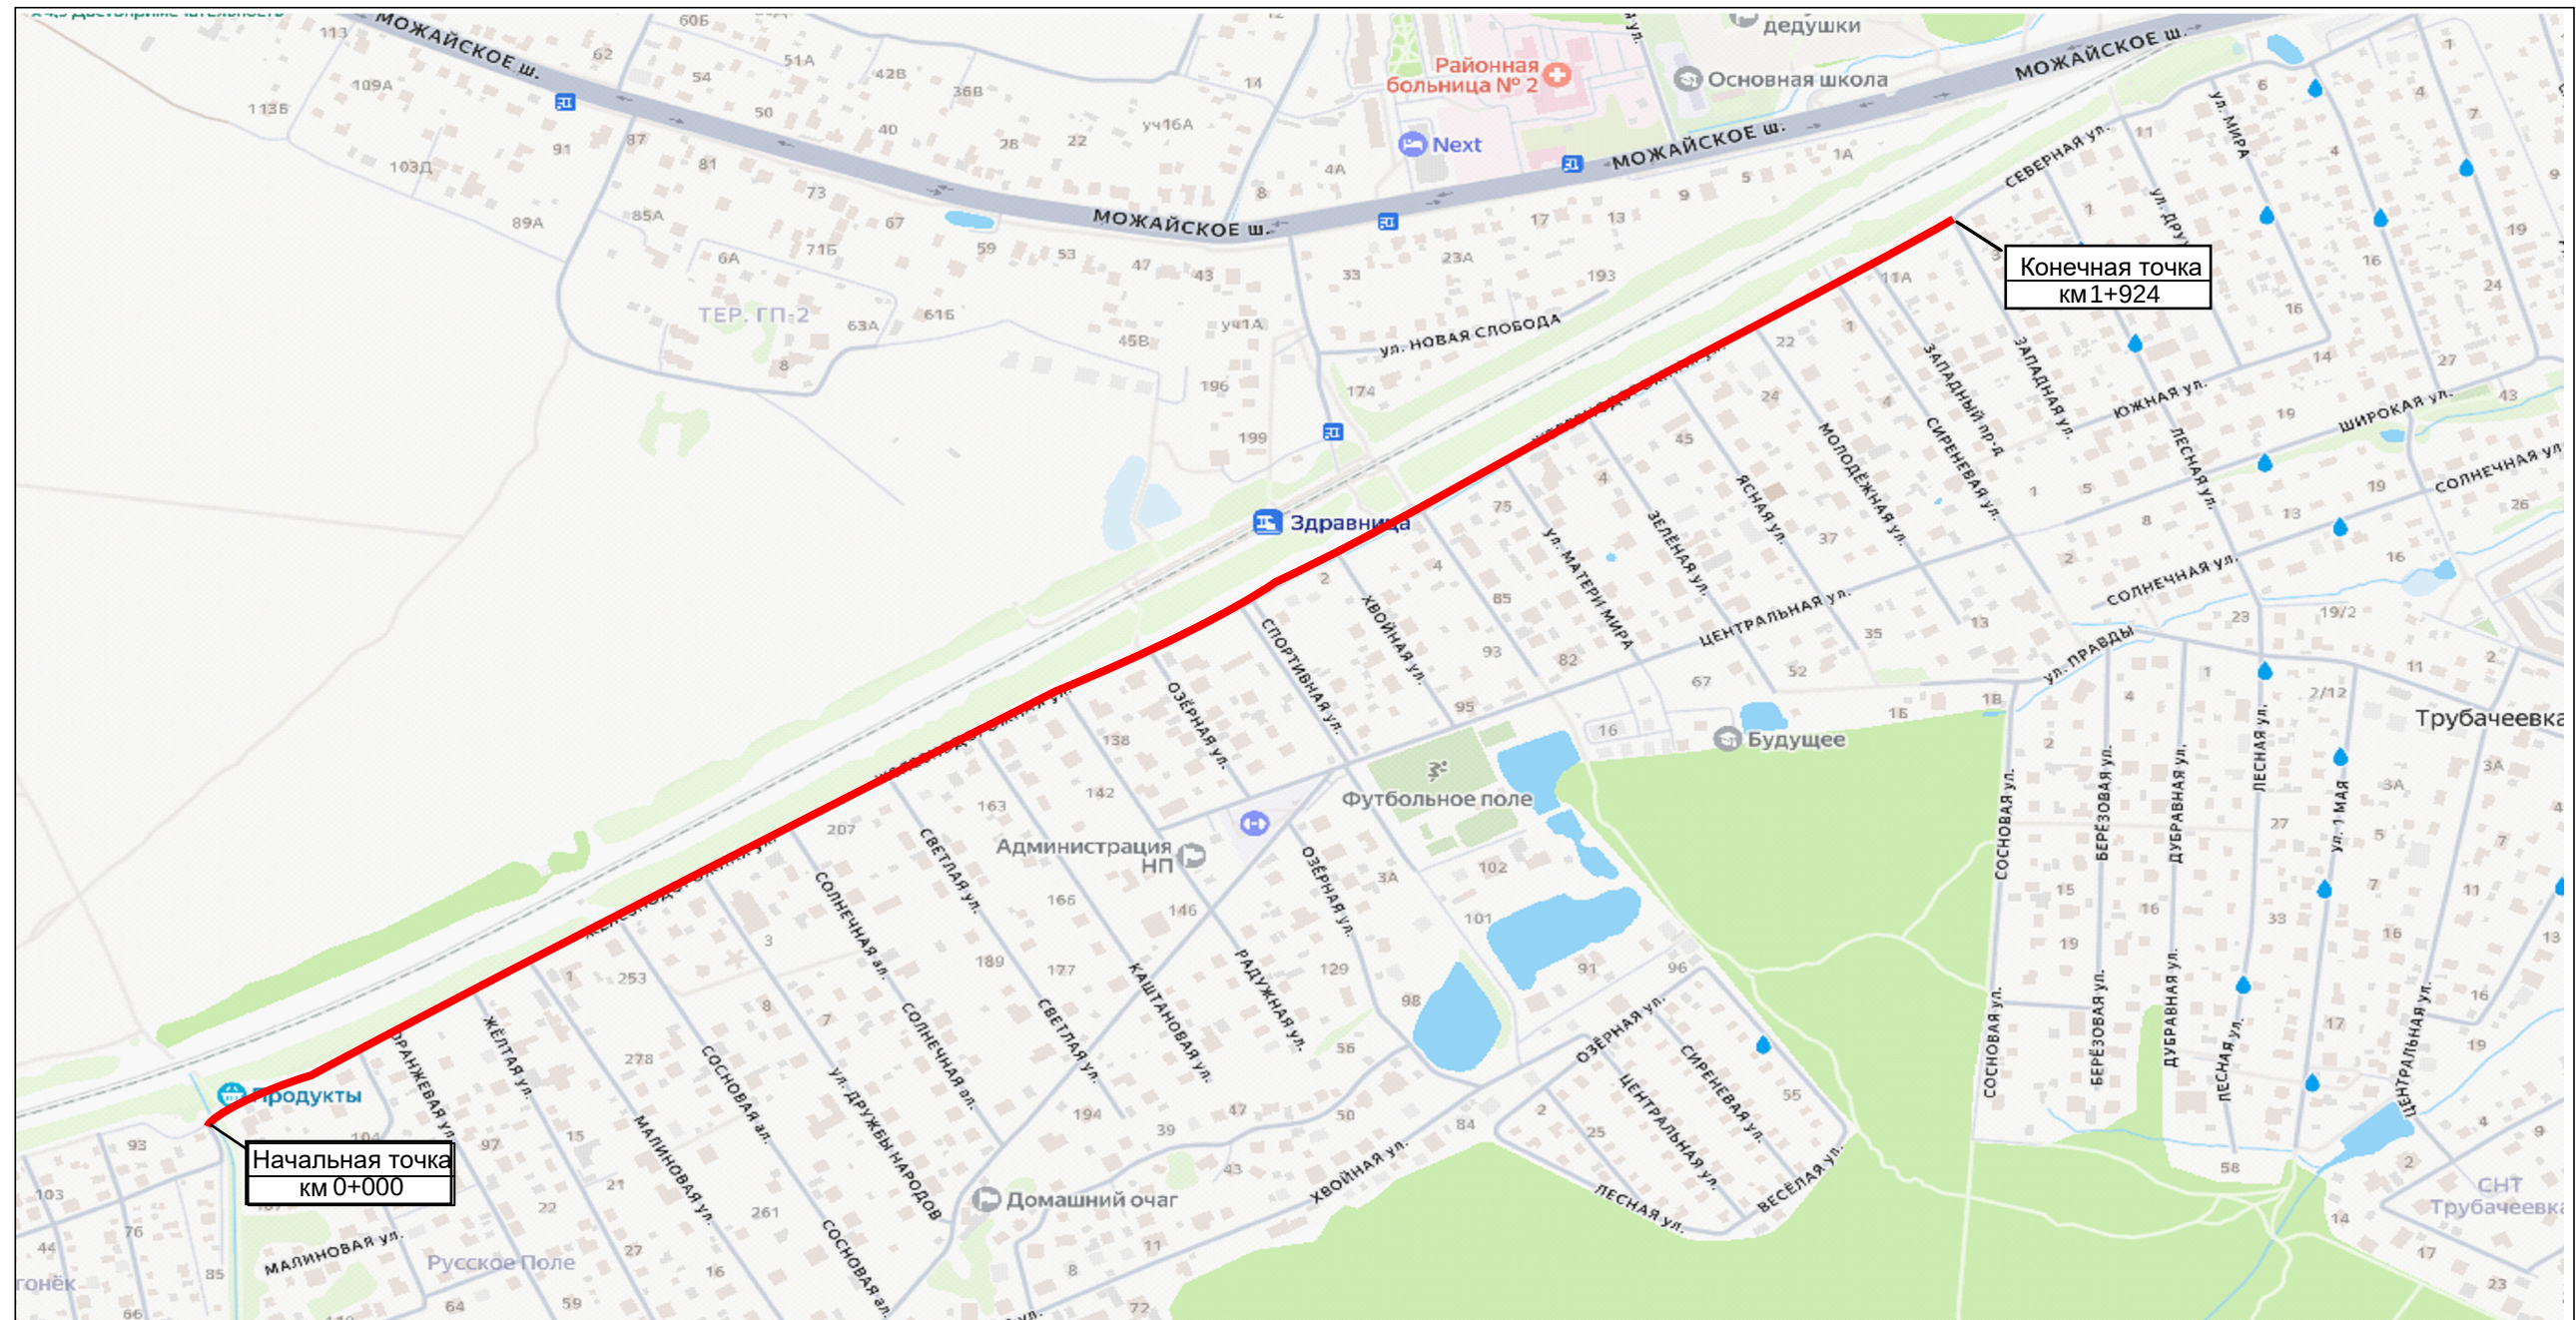


Наименование автодороги (административный район)		д. Трубачеевка (вдоль железной дороги)
Элементы дороги в продольном профиле		
Элементы дороги в плане		
Тротуары слева		
Дорожные ограждения и направляющие устройства слева		
Горизонтальная разметка слева	2-ая от осевой	
	1-я от осевой	

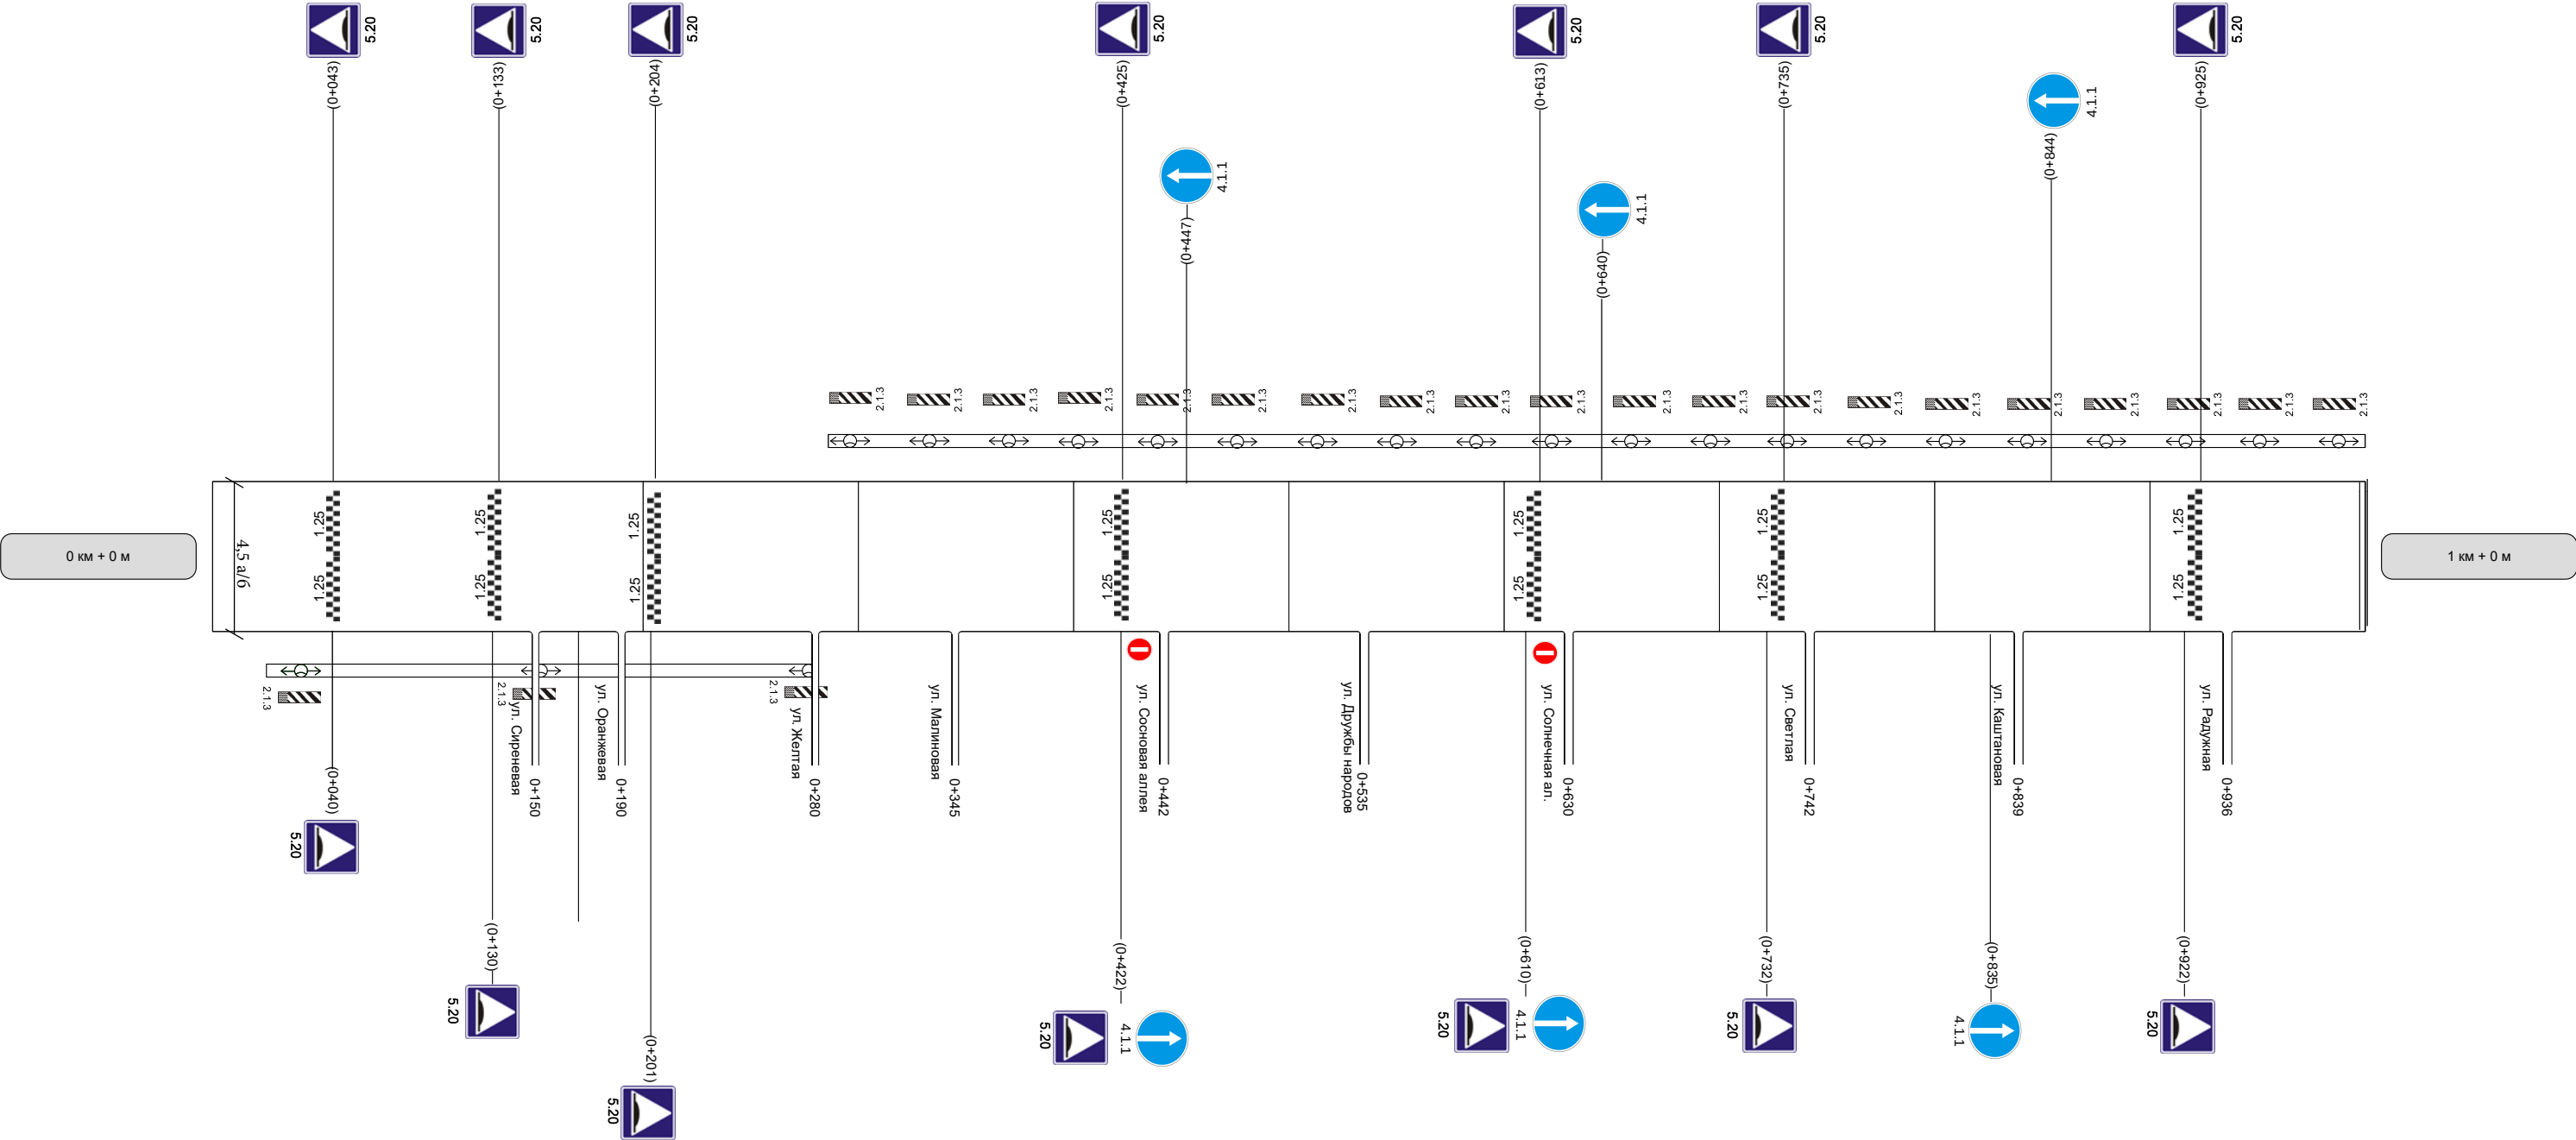

Горизонтальная разметка справа	Осевая линия	
	1-ая от осевой	
Дорожные ограждения и направляющие устройства справа		
Тротуары справа		НД : шир. 1,50м. мат. а/б, 0 - 1000

Наименование автодороги (административный район)		д. Трубачеевка (вдоль железной дороги)
Элементы дороги в продольном профиле		
Элементы дороги в плане		
Тротуары слева		
Дорожные ограждения и направляющие устройства слева		
Горизонтальная разметка слева	2-ая от осевой	
	1-я от осевой	

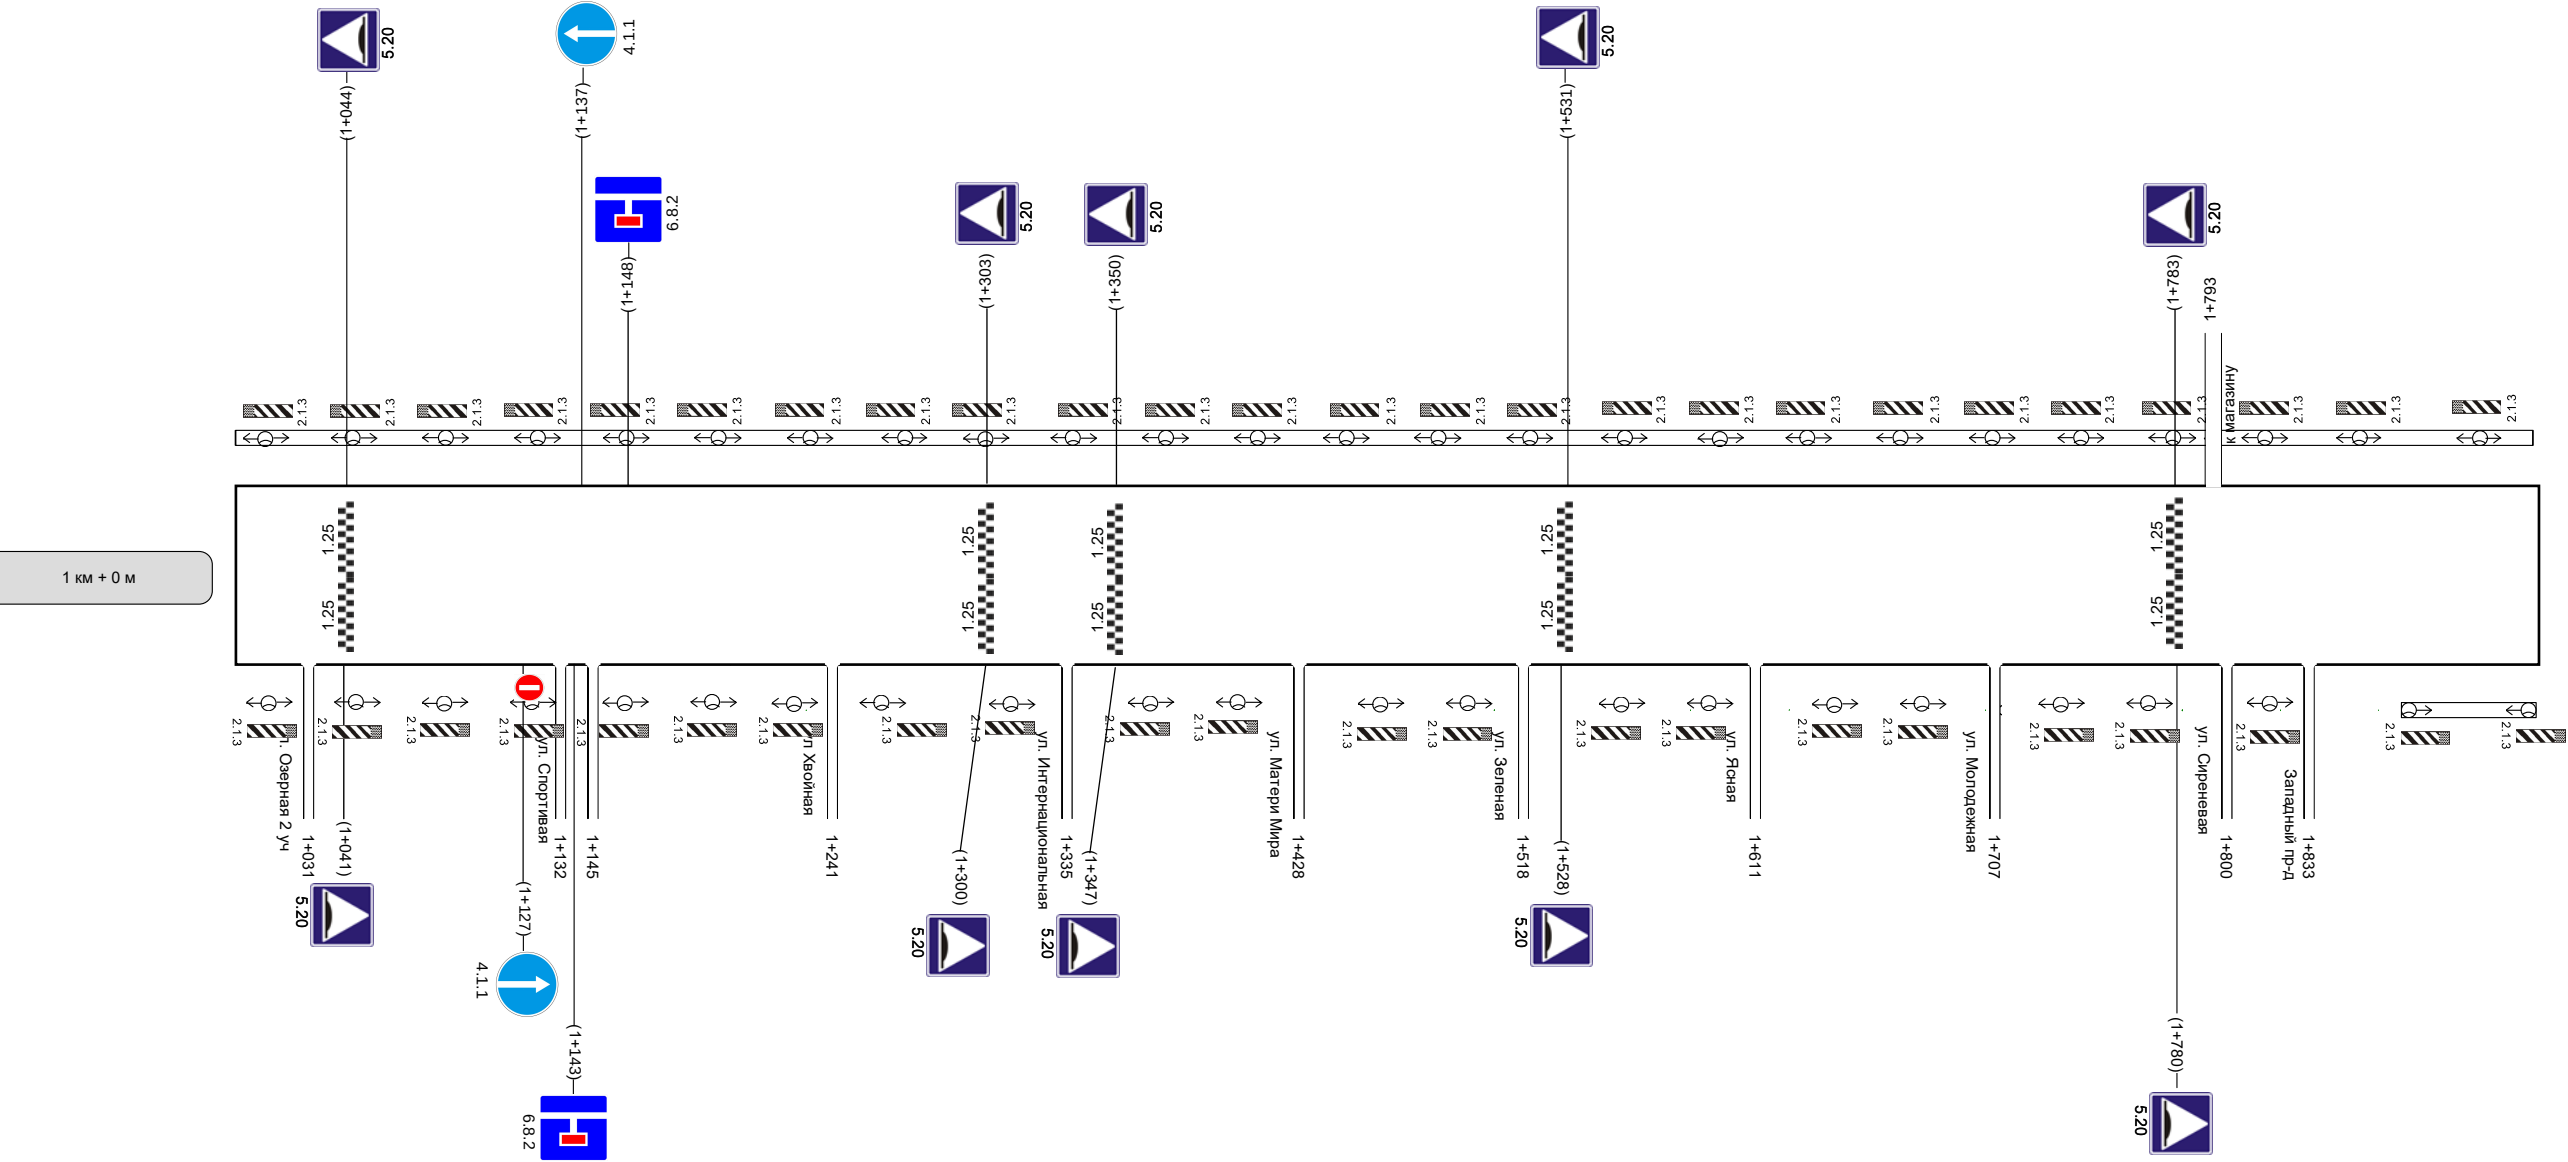

Горизонтальная разметка справа	Осевая линия	
	1-ая от осевой	
Дорожные ограждения и направляющие устройства справа		
Тротуары справа		

СВОДНЫЕ ВЕДОМОСТИ

Ведомость размещения дорожных знаков

№ п/п	Номер знака по ГОСТ 52290-2004	Наименование знака	Типоразмер знака	Площадь знаков, м2 (для знаков индивидуального проектирования)	Адрес (км+м)	Установлено / требуется установить или демонтировать	Количество	Месторасположение	
1	2	3	4	5	6	7	8	9	10
		Предупреждающие знаки							
1	1.17	Искусственная неровность	2		1+840	требуется установить	1	справа	
Итого установлено:							0		
Итого временных:							0		
Итого демонтировать:							0		
Итого требуется:							1		
Итого:							1		

Ведомость размещения искусственного освещения

№ п/п	Начало участка, км + м	Конец участка, км + м	Объект установки	Количество опор \ светильников	Протяженность,м			Расположение
					Проектируемые в соответствии с нормативными документами, м	Фактически установленные, м	Потребность в установке, м	
1	2	3	4	5	6	7	8	9
1	0+025	0+280		3/3	255	255		Справа
1	0+320	1+193		23/23	873		873	Справа
2	1+233	1+830		17/17	597	597		Справа
3	1+870	1+924		2/2	54		54	Справа
Итого:				45/45	1779	622	927	

