



**МУНИЦИПАЛЬНОЕ КАЗЕННОЕ УЧРЕЖДЕНИЕ
«УПРАВЛЕНИЕ ДОРОЖНОГО ХОЗЯЙСТВА И КАПИТАЛЬНОГО
СТРОИТЕЛЬСТВА ОДИНЦОВСКОГО ГОРОДСКОГО ОКРУГА
МОСКОВСКОЙ ОБЛАСТИ»**

П Р И К А З

30.09.2026 № 37/5

г. Одинцово

Об утверждении проекта организации дорожного движения
на автомобильные дороги общего пользования местного значения в д.
Трубачеевка Одинцовского городского округа Московской области

Для осуществления безопасного дорожного движения и улучшения пропускной способности автомобильных дорог общего пользования местного значения в границах Одинцовского городского округа Московской области, руководствуясь Федеральными законами от 06.10.2003 № 131-ФЗ «Об общих принципах организации местного самоуправления в Российской Федерации», от 10.12.1995 № 196-ФЗ «О безопасности дорожного движения», от 08.11.2007 № 257-ФЗ «Об автомобильных дорогах и о дорожной деятельности в Российской Федерации и о внесении изменений в отдельные законодательные акты Российской Федерации», от 29.12.2017 № 443-ФЗ «Об организации дорожного движения в Российской Федерации и о внесении изменений в отдельные законодательные акты Российской Федерации»,

П Р И К А З Ы В А Ю:

1. Утвердить проект организации дорожного движения на автомобильную дорогу общего пользования местного значения «д. Трубачеевка ул. Радужная» (прилагается).
2. Проект организации дорожного движения опубликовать в установленном порядке.
3. Приказ вступает в силу со дня его подписания.
4. Контроль за исполнением приказа возложить на заместителя директора, курирующего отдел содержания и ремонта автомобильных дорог.

Директор


С.В. Батушенко

д. Трубачеевка, ул. Радужная


из тупика – до ул. Железнодорожная

(км 0+000 – км 0+324)

Схема автомобильной дороги

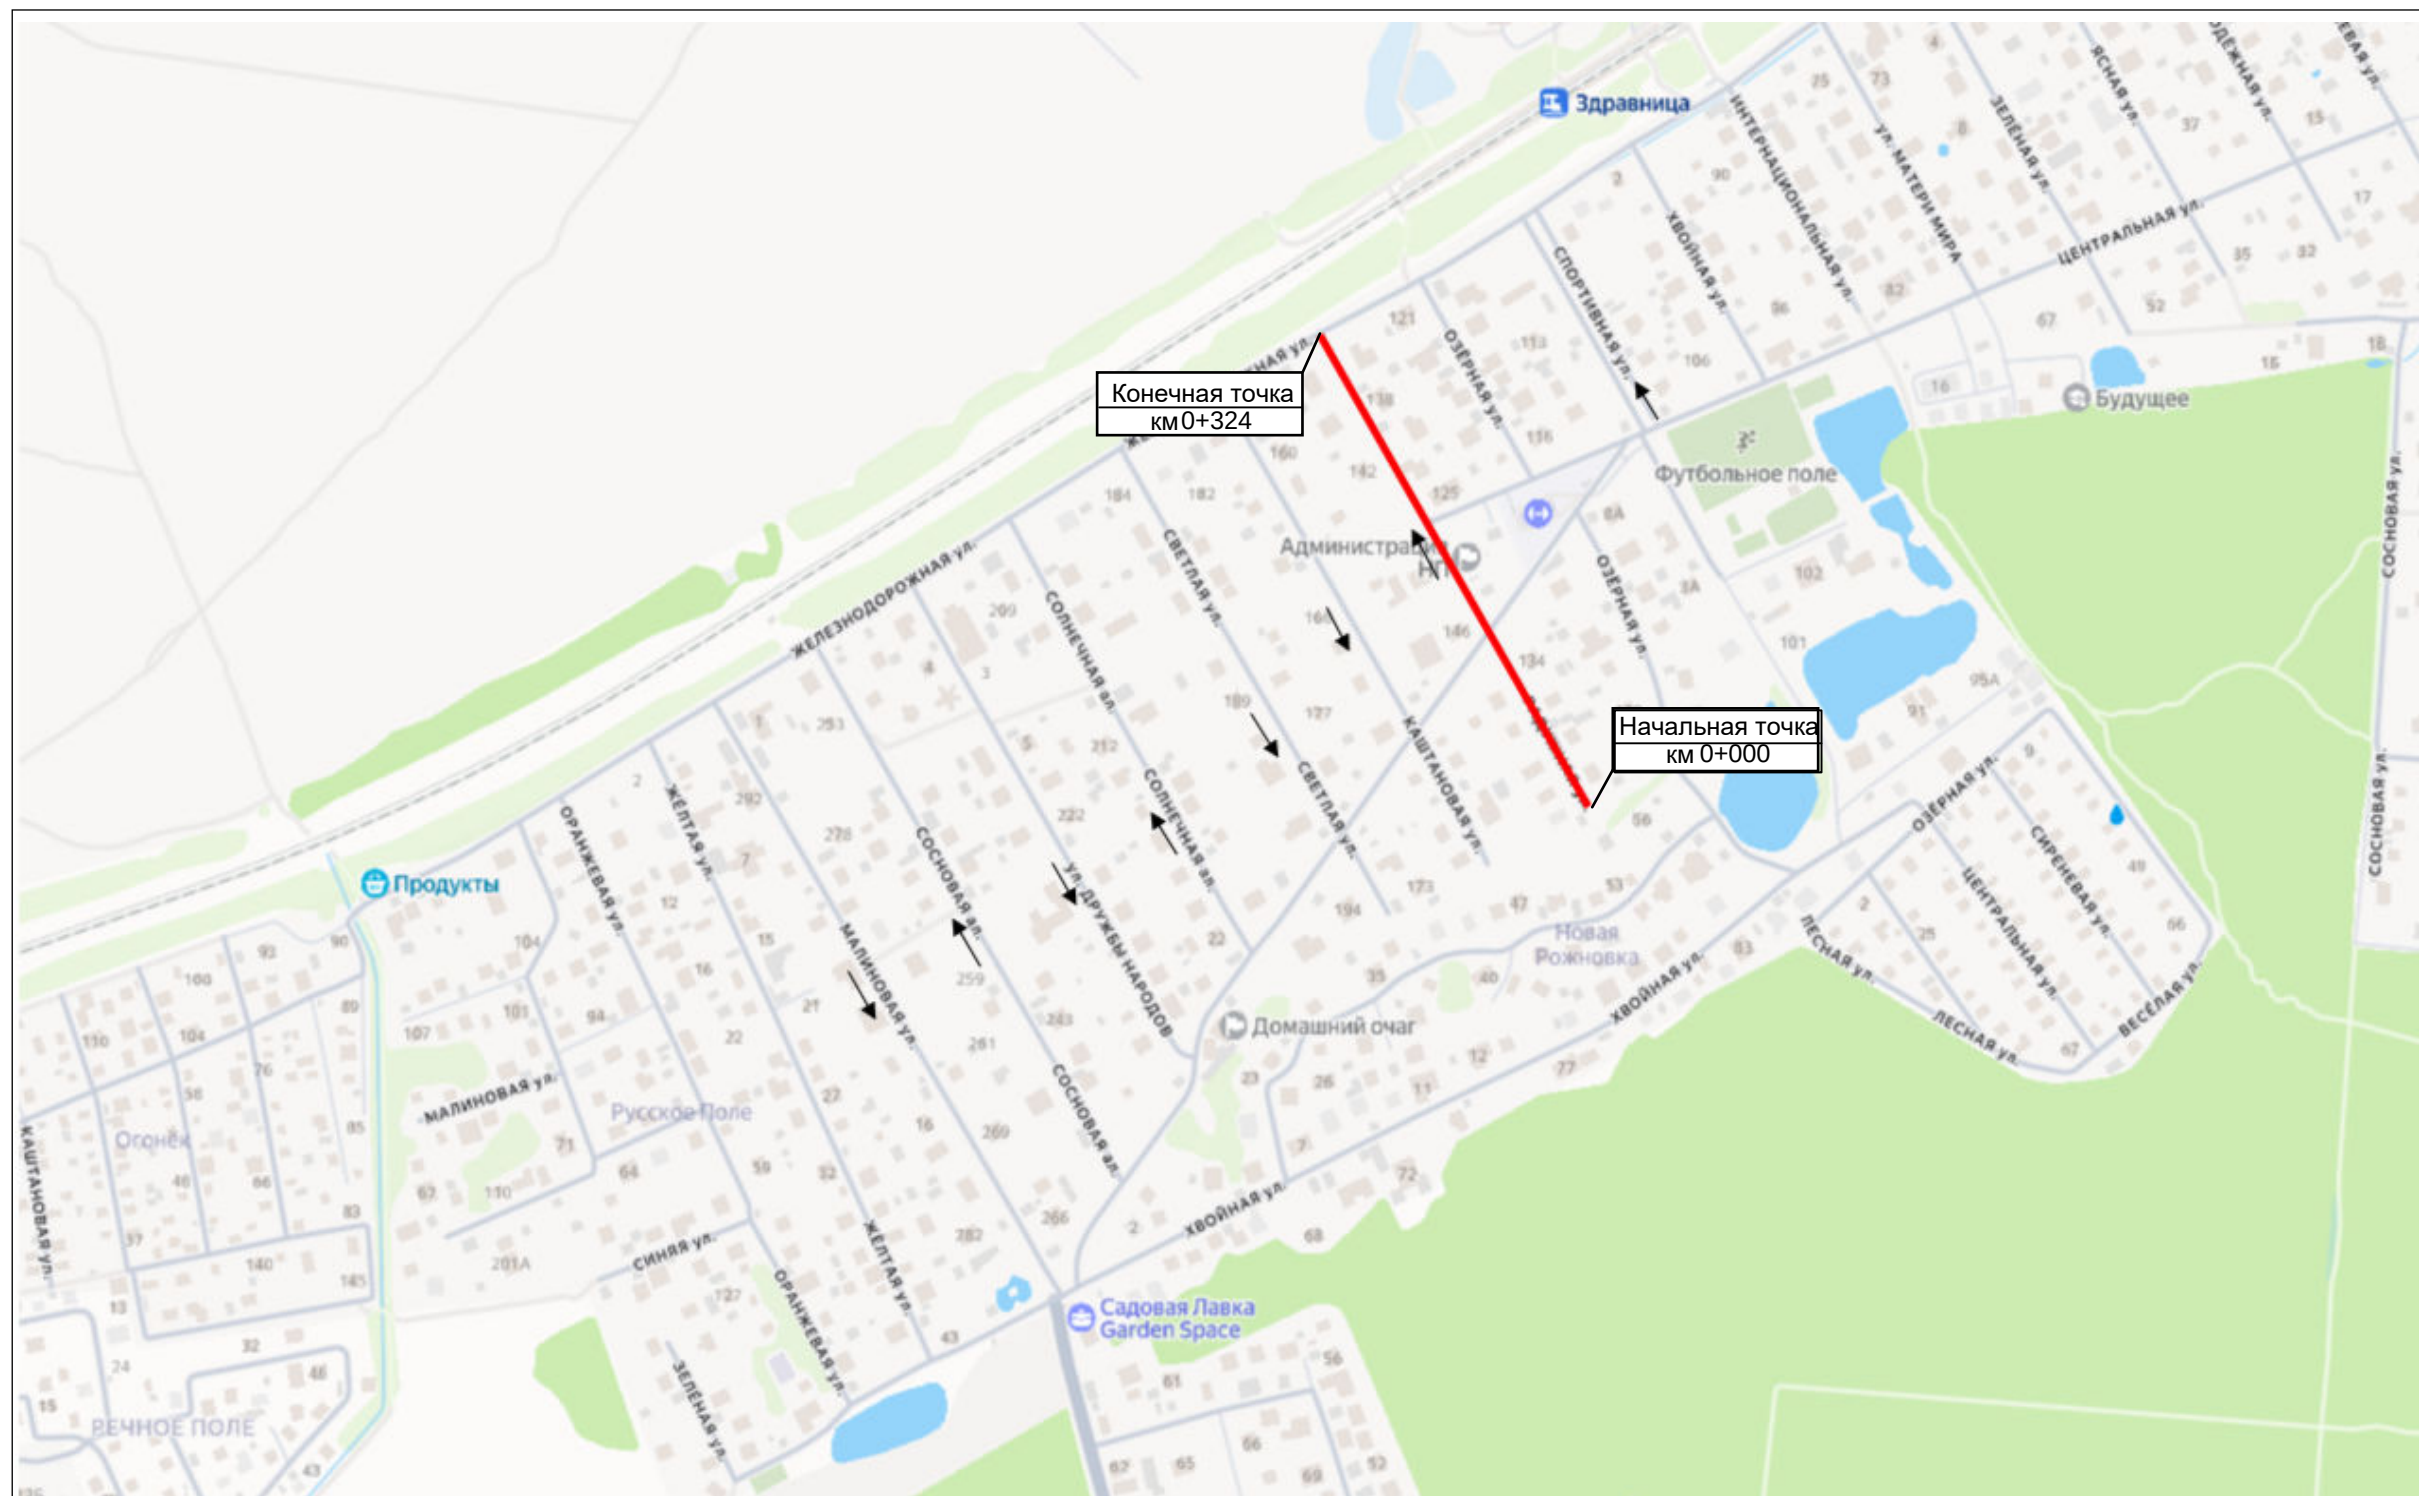

Наименование автодороги (административный район)	д. Трубачеевка, ул. Радужная	
Элементы дороги в продольном профиле		
Элементы дороги в плане		
Тротуары слева	НД : шир. 0,00м, мат. а/б, 0 - 324	
Дорожные ограждения и направляющие устройства слева		
Горизонтальная дорожная разметка слева	1-я от осевой	

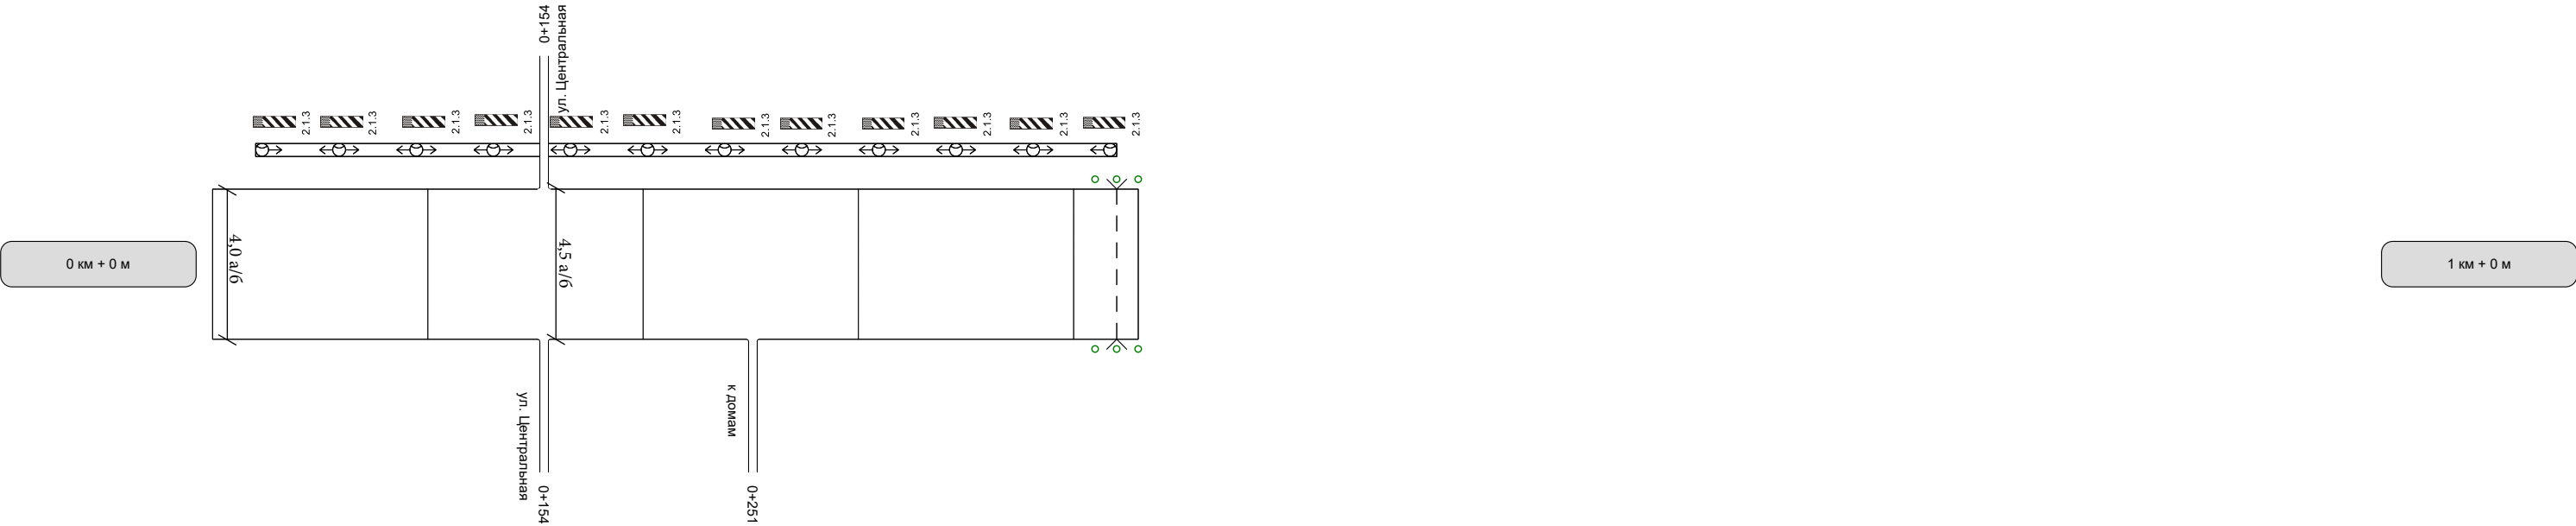

Горизонтальная дорожная разметка справа	Осевая линия	
	1-ая от осевой	
Дорожные ограждения и направляющие устройства справа		
Тротуары справа		

СВОДНЫЕ ВЕДОМОСТИ

Ведомость размещения дорожных знаков

№ п/п	Номер знака по ГОСТ 52290-2004	Наименование знака	Типоразмер знака	Площадь знаков, м2 (для знаков индивидуального проектирования)	Адрес (км+м)	Установлено / требуется установить или демонтировать	Количество	Месторасположение	
1	2	3	4	5	6	7	8	9	10
		Знаки приоритета							
1	2.4	Уступите дорогу	2		0+144	требуется установить	1	справа	
2	2.4	Уступите дорогу	2		0+164	требуется установить	1		слева
3	2.4	Уступите дорогу	2		0+314	требуется установить	1	справа	
		Итого установлено:					0		
		Итого временных:					0		
		Итого демонтировать:					0		
		Итого требуется:					3		
		Итого:					3		
		Запрещающие знаки							
4	3.1	Въезд запрещен	2		0+152	демонтировать	1	справа	
		Итого установлено:					0		
		Итого временных:					0		
		Итого демонтировать:					1		
		Итого требуется:					0		
		Итого:					0		
		Всего установлено:					0		
		Всего временных:					0		
		Всего демонтировать:					1		
		Всего требуется установить:					3		
		Всего:					3		

Ведомость размещения сигнальных столбиков

№ п/п	Начало участка, км + м	Конец участка, км + м	Протяженность, м			Расположение	Материал	Зона расположения
			Проектируемые в соответствии с нормативными документами, м/шт	Фактически установленные, м/шт	Потребность в установке, м/шт			
1	2	3	4	5	6	7	8	9
1	0+204	0+324	20/3	0/0	20/3	Справа	Пластмасса	Водопропускная труба
2	0+204	0+324	20/3	0/0	20/3	Слева	Пластмасса	Водопропускная труба
Итого:			40/6	0/0	40/6			