



**МУНИЦИПАЛЬНОЕ КАЗЕННОЕ УЧРЕЖДЕНИЕ
«УПРАВЛЕНИЕ ДОРОЖНОГО ХОЗЯЙСТВА И КАПИТАЛЬНОГО
СТРОИТЕЛЬСТВА ОДИНЦОВСКОГО ГОРОДСКОГО ОКРУГА
МОСКОВСКОЙ ОБЛАСТИ»**

П Р И К А З

30.09.2026 № 35/5

г. Одинцово

Об утверждении проекта организации дорожного движения
на автомобильные дороги общего пользования местного значения в д.
Трубачеевка Одинцовского городского округа Московской области

Для осуществления безопасного дорожного движения и улучшения пропускной способности автомобильных дорог общего пользования местного значения в границах Одинцовского городского округа Московской области, руководствуясь Федеральными законами от 06.10.2003 № 131-ФЗ «Об общих принципах организации местного самоуправления в Российской Федерации», от 10.12.1995 № 196-ФЗ «О безопасности дорожного движения», от 08.11.2007 № 257-ФЗ «Об автомобильных дорогах и о дорожной деятельности в Российской Федерации и о внесении изменений в отдельные законодательные акты Российской Федерации», от 29.12.2017 № 443-ФЗ «Об организации дорожного движения в Российской Федерации и о внесении изменений в отдельные законодательные акты Российской Федерации»,

П Р И К А З Ы В А Ю:


1. Утвердить проект организации дорожного движения на автомобильную дорогу общего пользования местного значения «д. Трубачеевка ул. Солнечная» (прилагается).
2. Проект организации дорожного движения опубликовать в установленном порядке.
3. Приказ вступает в силу со дня его подписания.
4. Контроль за исполнением приказа возложить на заместителя директора, курирующего отдел содержания и ремонта автомобильных дорог.

Директор


С.В. Батушенко

д. Трубочеевка, ул. Солнечная по ГП
от ул. Центральная – до ул. Железнодорожная
(км 0+000 – км 0+403)

Схема автомобильной дороги

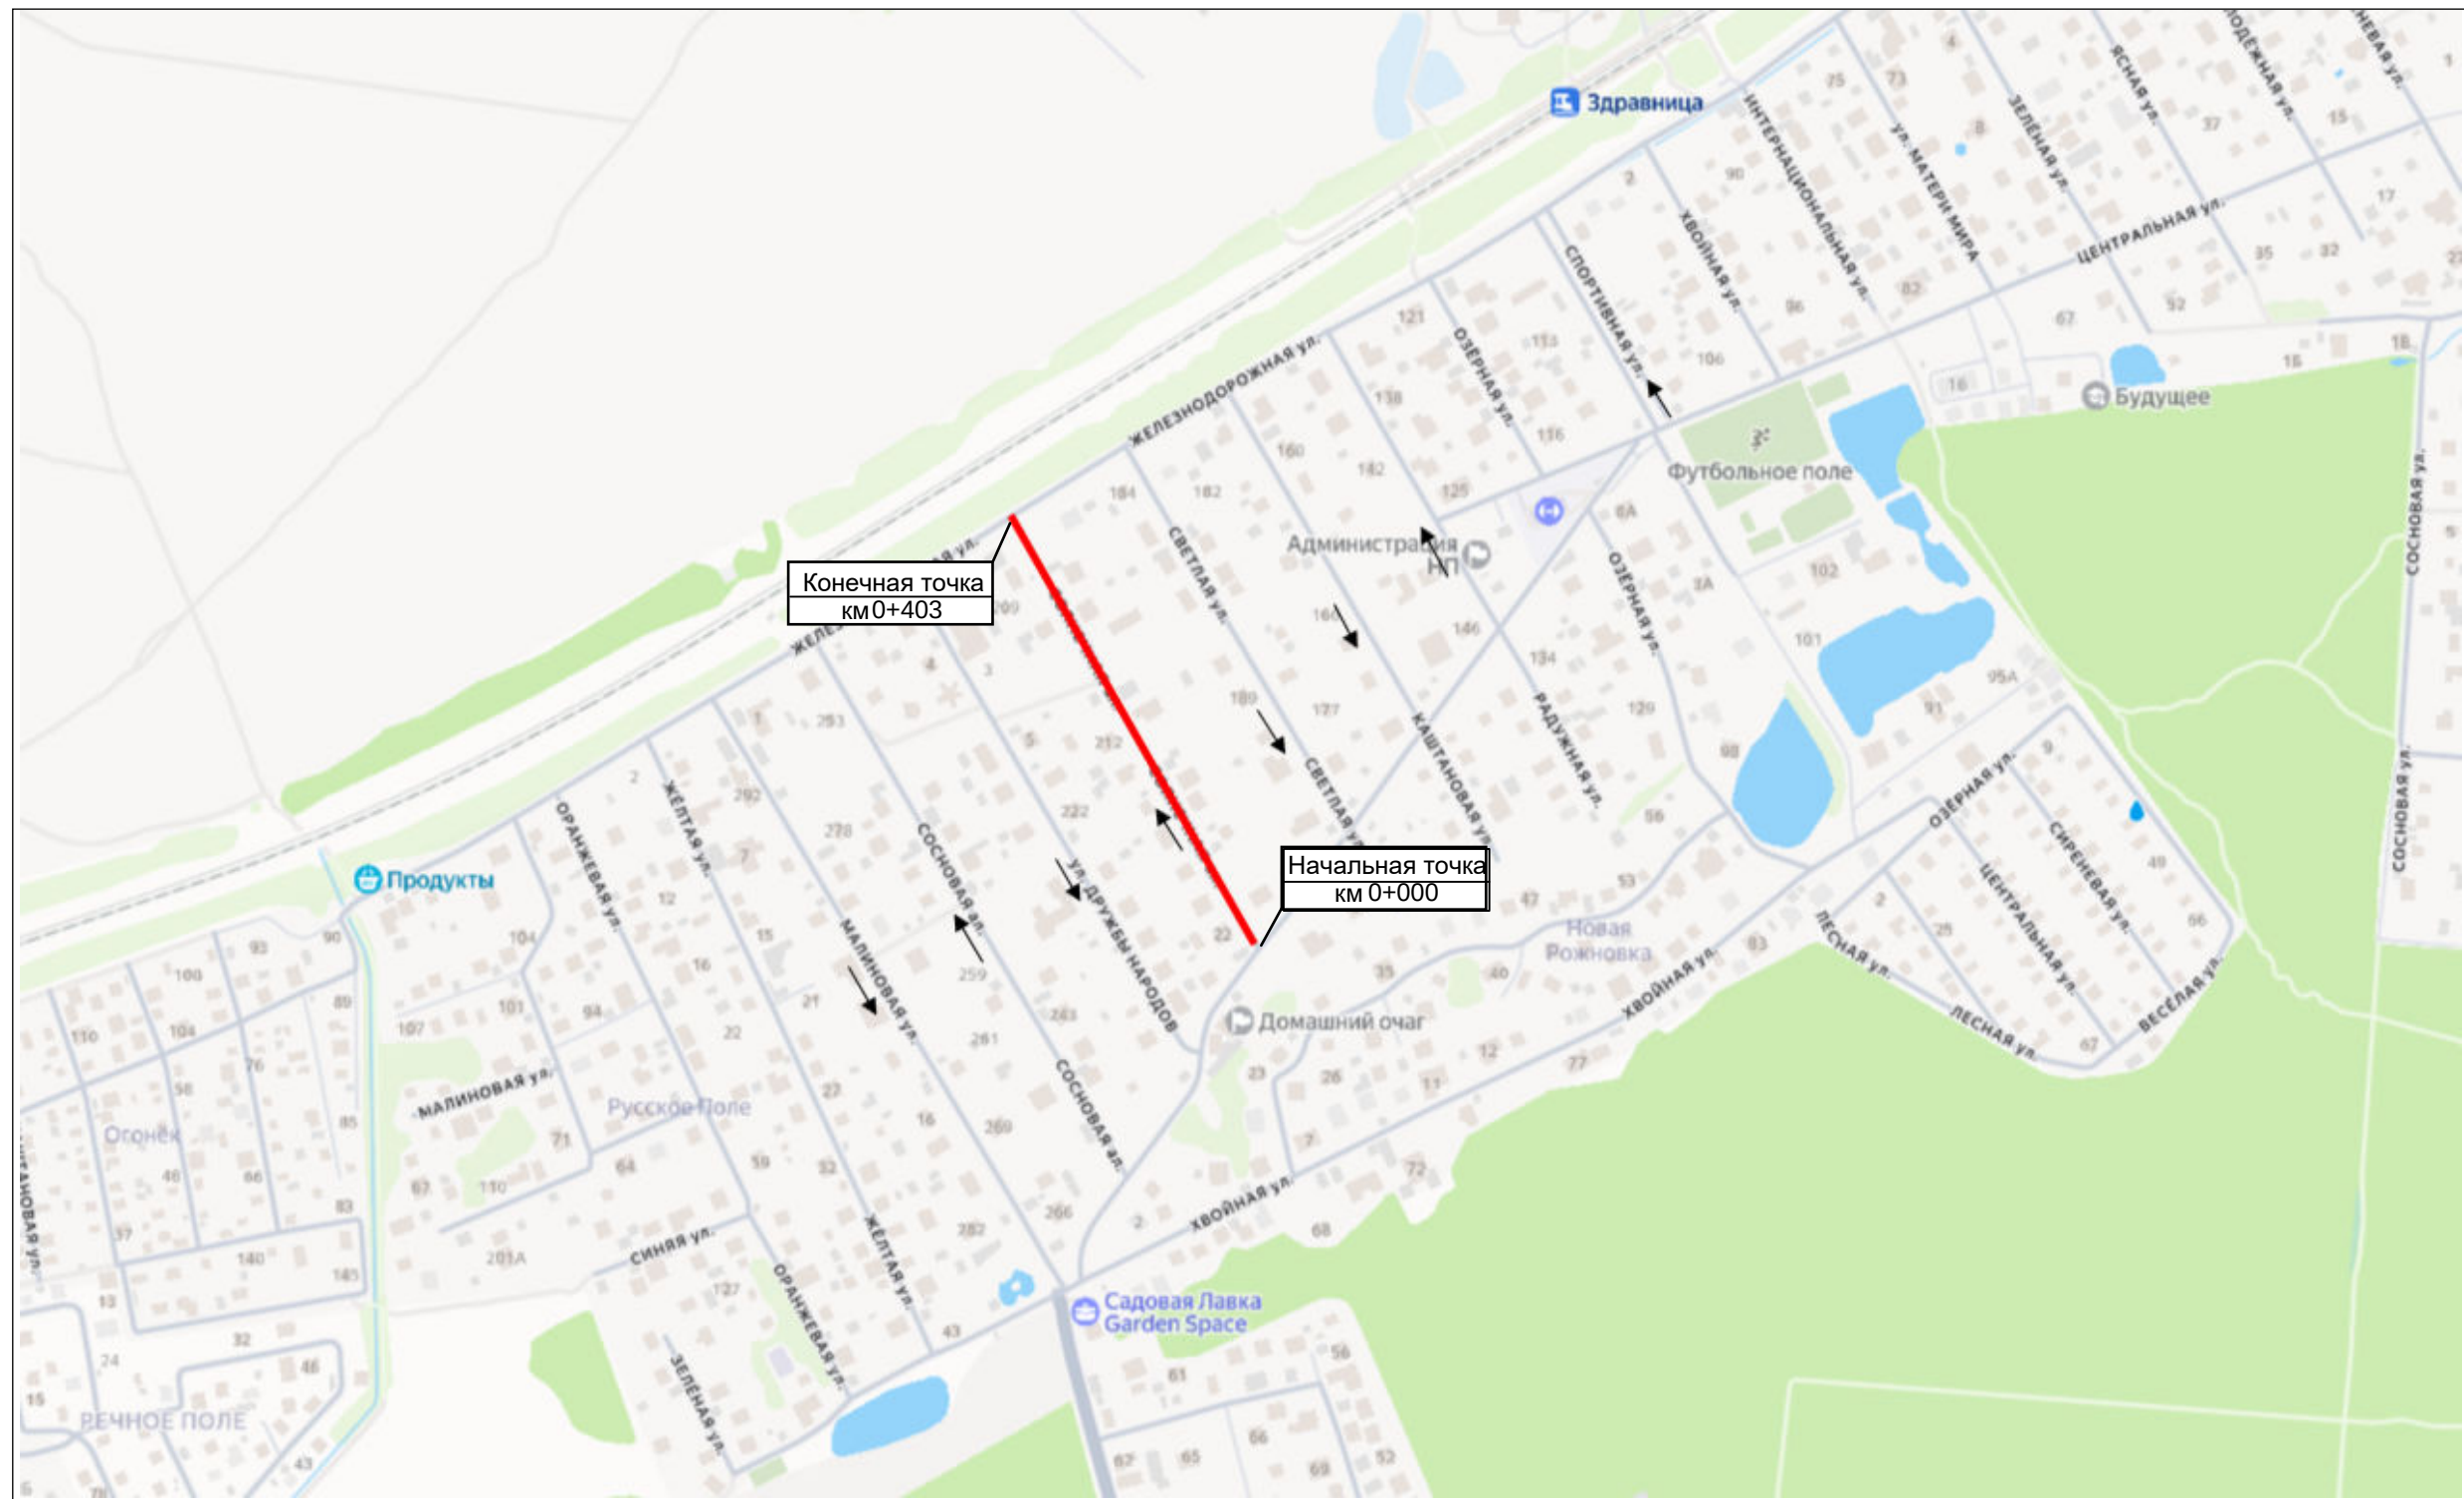

Наименование автодороги (административный район)	д. Трубачеевка, ул. Солнечная		
Элементы дороги в продольном профиле			
Элементы дороги в плане			
Тротуары слева			
Дорожные ограждения и направляющие устройства слева			
Горизонтальная дорожная разметка слева	1-я от осевой		

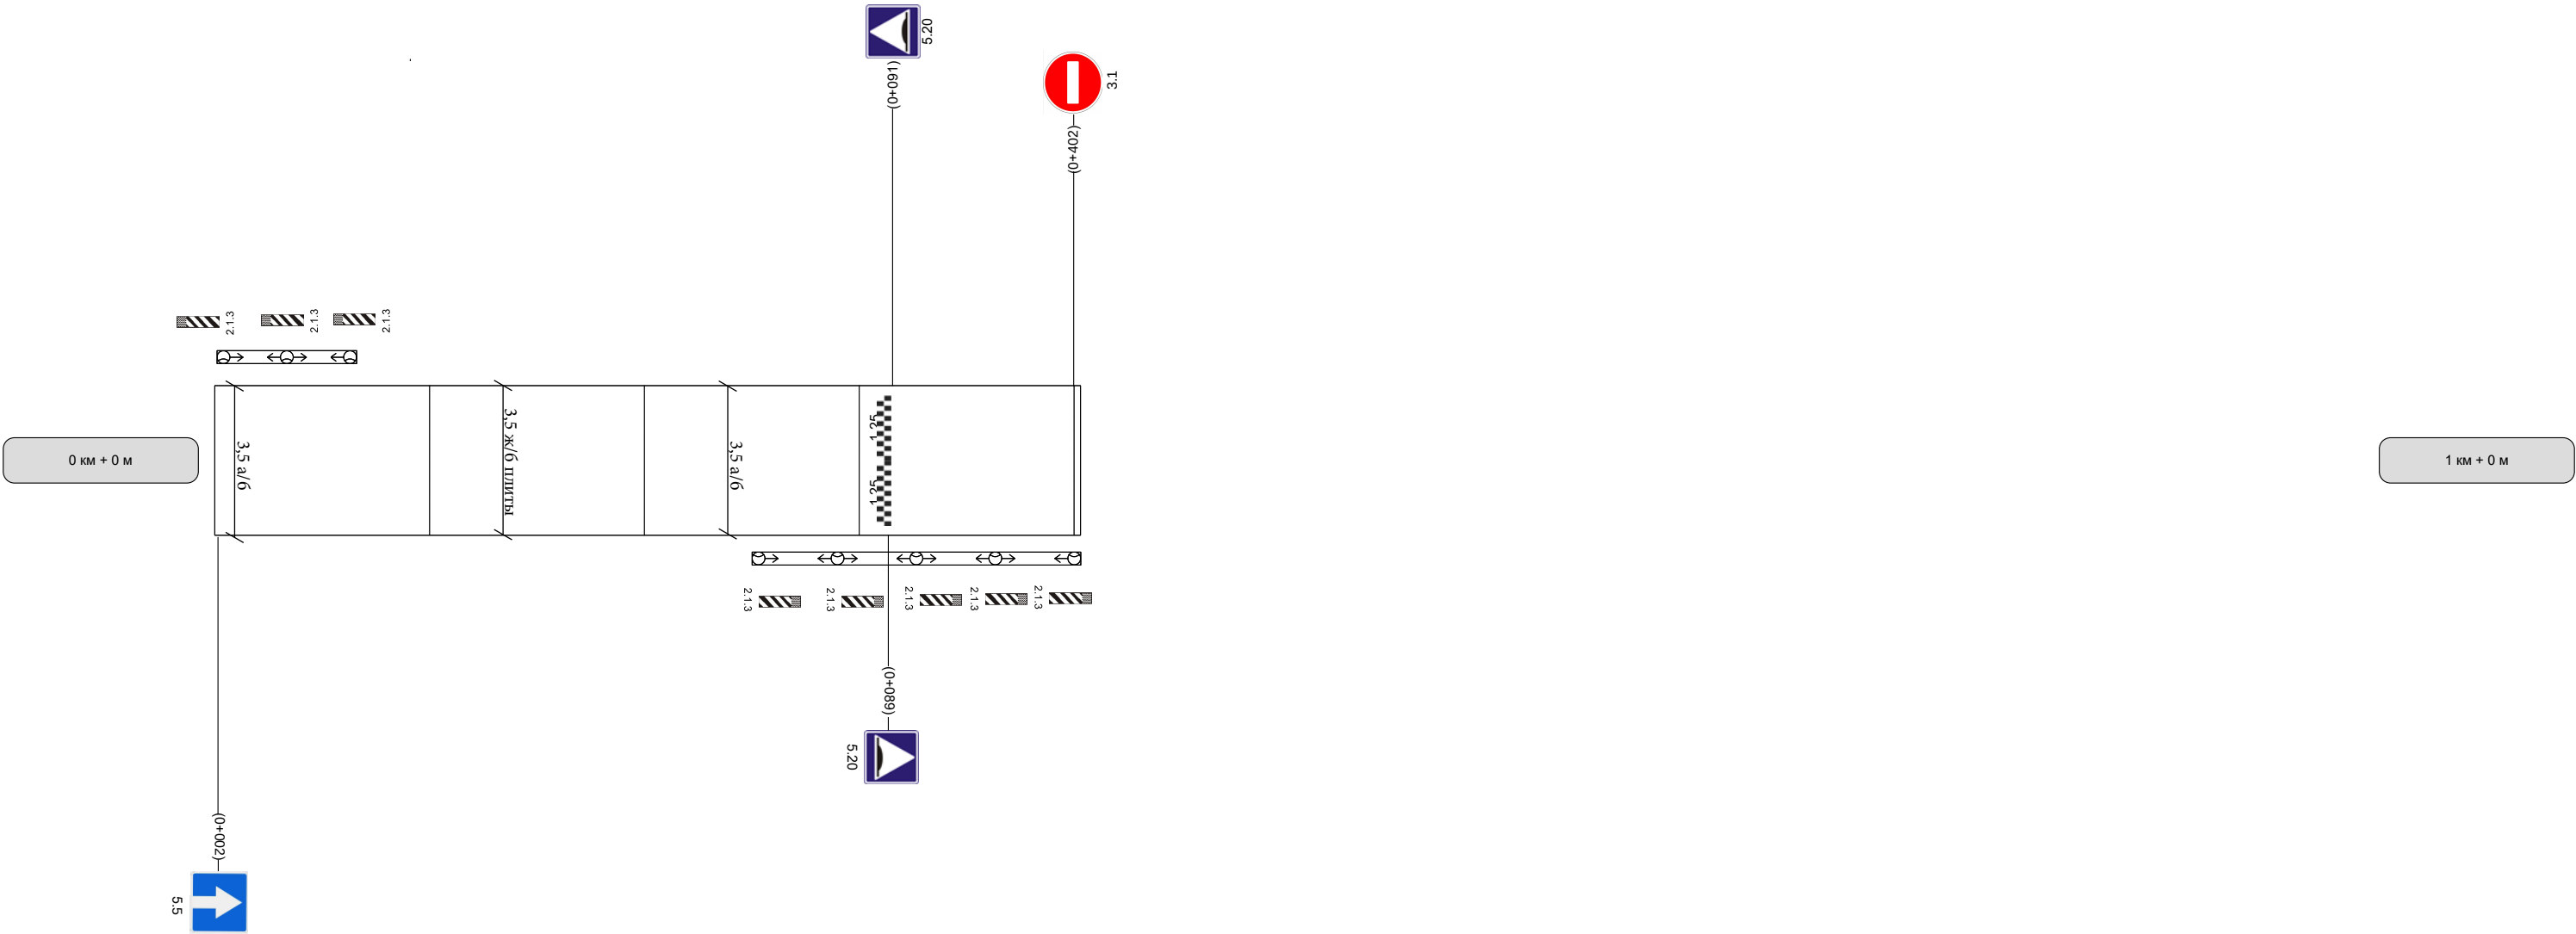

Горизонтальная дорожная разметка справа	Осевая линия				
	1-ая от осевой				
Дорожные ограждения и направляющие устройства справа					
Тротуары справа	НД : шир. 1,50м, мат. а/б, 0 - 133		НД : шир. 1,50м, мат. а/б, 240 - 403		

СВОДНЫЕ ВЕДОМОСТИ

Сводная ведомость горизонтальной дорожной разметки

№ км	№ столба+м	1.25	итога, кв.м.
коэф. привед. к 1.1	коэф. привед. к 1.1	1	
ширина, м	ширина, м	0.4	
1	2	3	4
0.403	0+403	7,00	
ИТОГО:		7,00	
лин. км.		0,007	
привед. км.		0,007	
площадь		2,80	2,80

Ведомость размещения дорожных знаков

№ п/п	Номер знака по ГОСТ 52290-2004	Наименование знака	Типоразмер знака	Площадь знаков, м2 (для знаков индивидуального проектирования)	Адрес (км+м)	Установлено / требуется установить или демонтировать	Количество	Месторасположение	
1	2	3	4	5	6	7	8	9	10
		Предупреждающие знаки							
1	1.17	Искусственная неровность	2		0+005	требуется установить	1	справа	
2	1.17	Искусственная неровность	2		0+191	требуется установить	1		слева
Итого установлено:							0		
Итого временных:							0		
Итого демонтировать:							0		
Итого требуется:							2		
Итого:							2		
		Знаки приоритета							
3	2.4	Уступите дорогу	2		0+010	требуется установить	1		слева
4	2.4	Уступите дорогу	2		0+393	требуется установить	1	справа	
Итого установлено:							0		
Итого временных:							0		
Итого демонтировать:							0		
Итого требуется:							2		
Итого:							2		
		Запрещающие знаки							
5	3.24	Ограничение максимальной скорости	2		0+005	требуется установить	1	справа	
6	3.24	Ограничение максимальной скорости	2		0+041	требуется установить	1	справа	
7	3.24	Ограничение максимальной скорости	2		0+091	требуется установить	1		слева
8	3.24	Ограничение максимальной скорости	2		0+191	требуется установить	1		слева
Итого установлено:							0		
Итого временных:							0		
Итого демонтировать:							0		
Итого требуется:							4		
Итого:							4		
		Знаки особых предписаний							