


Утверждаю:

*Зам. директора МКУ
Управление
С.А. Мухомов*
«03» июля 2019г.

Условные обозначения

- 3.27* Дорожный знак по ГОСТ Р 52290-2004, устанавливаемый впервые (проект). 3.27 - номер дорожного знака.
- 3.1 Существующий дорожный знак по ГОСТ Р 52290-2004. 3.1 - номер дорожного знака.
- 1.7 Линия дорожной разметки номер 1.7 по ГОСТ Р 51256-2011 "Разметка дорожная. Классификация. Технические требования".
- Существующая застройка
- Газон
- Проектируемые тротуары
- Существующие тротуары
- Проектируемое металлическое барьерное ограждение по ТУ 5216-016-33027391-2008, марки 11ДО - ТУ 5216-016-33027391-2008/250-0,75-2,0-1,25
- Проектируемое металлическое перильное ограждение
- Проектируемые сигнальные столбики из полимерных материалов

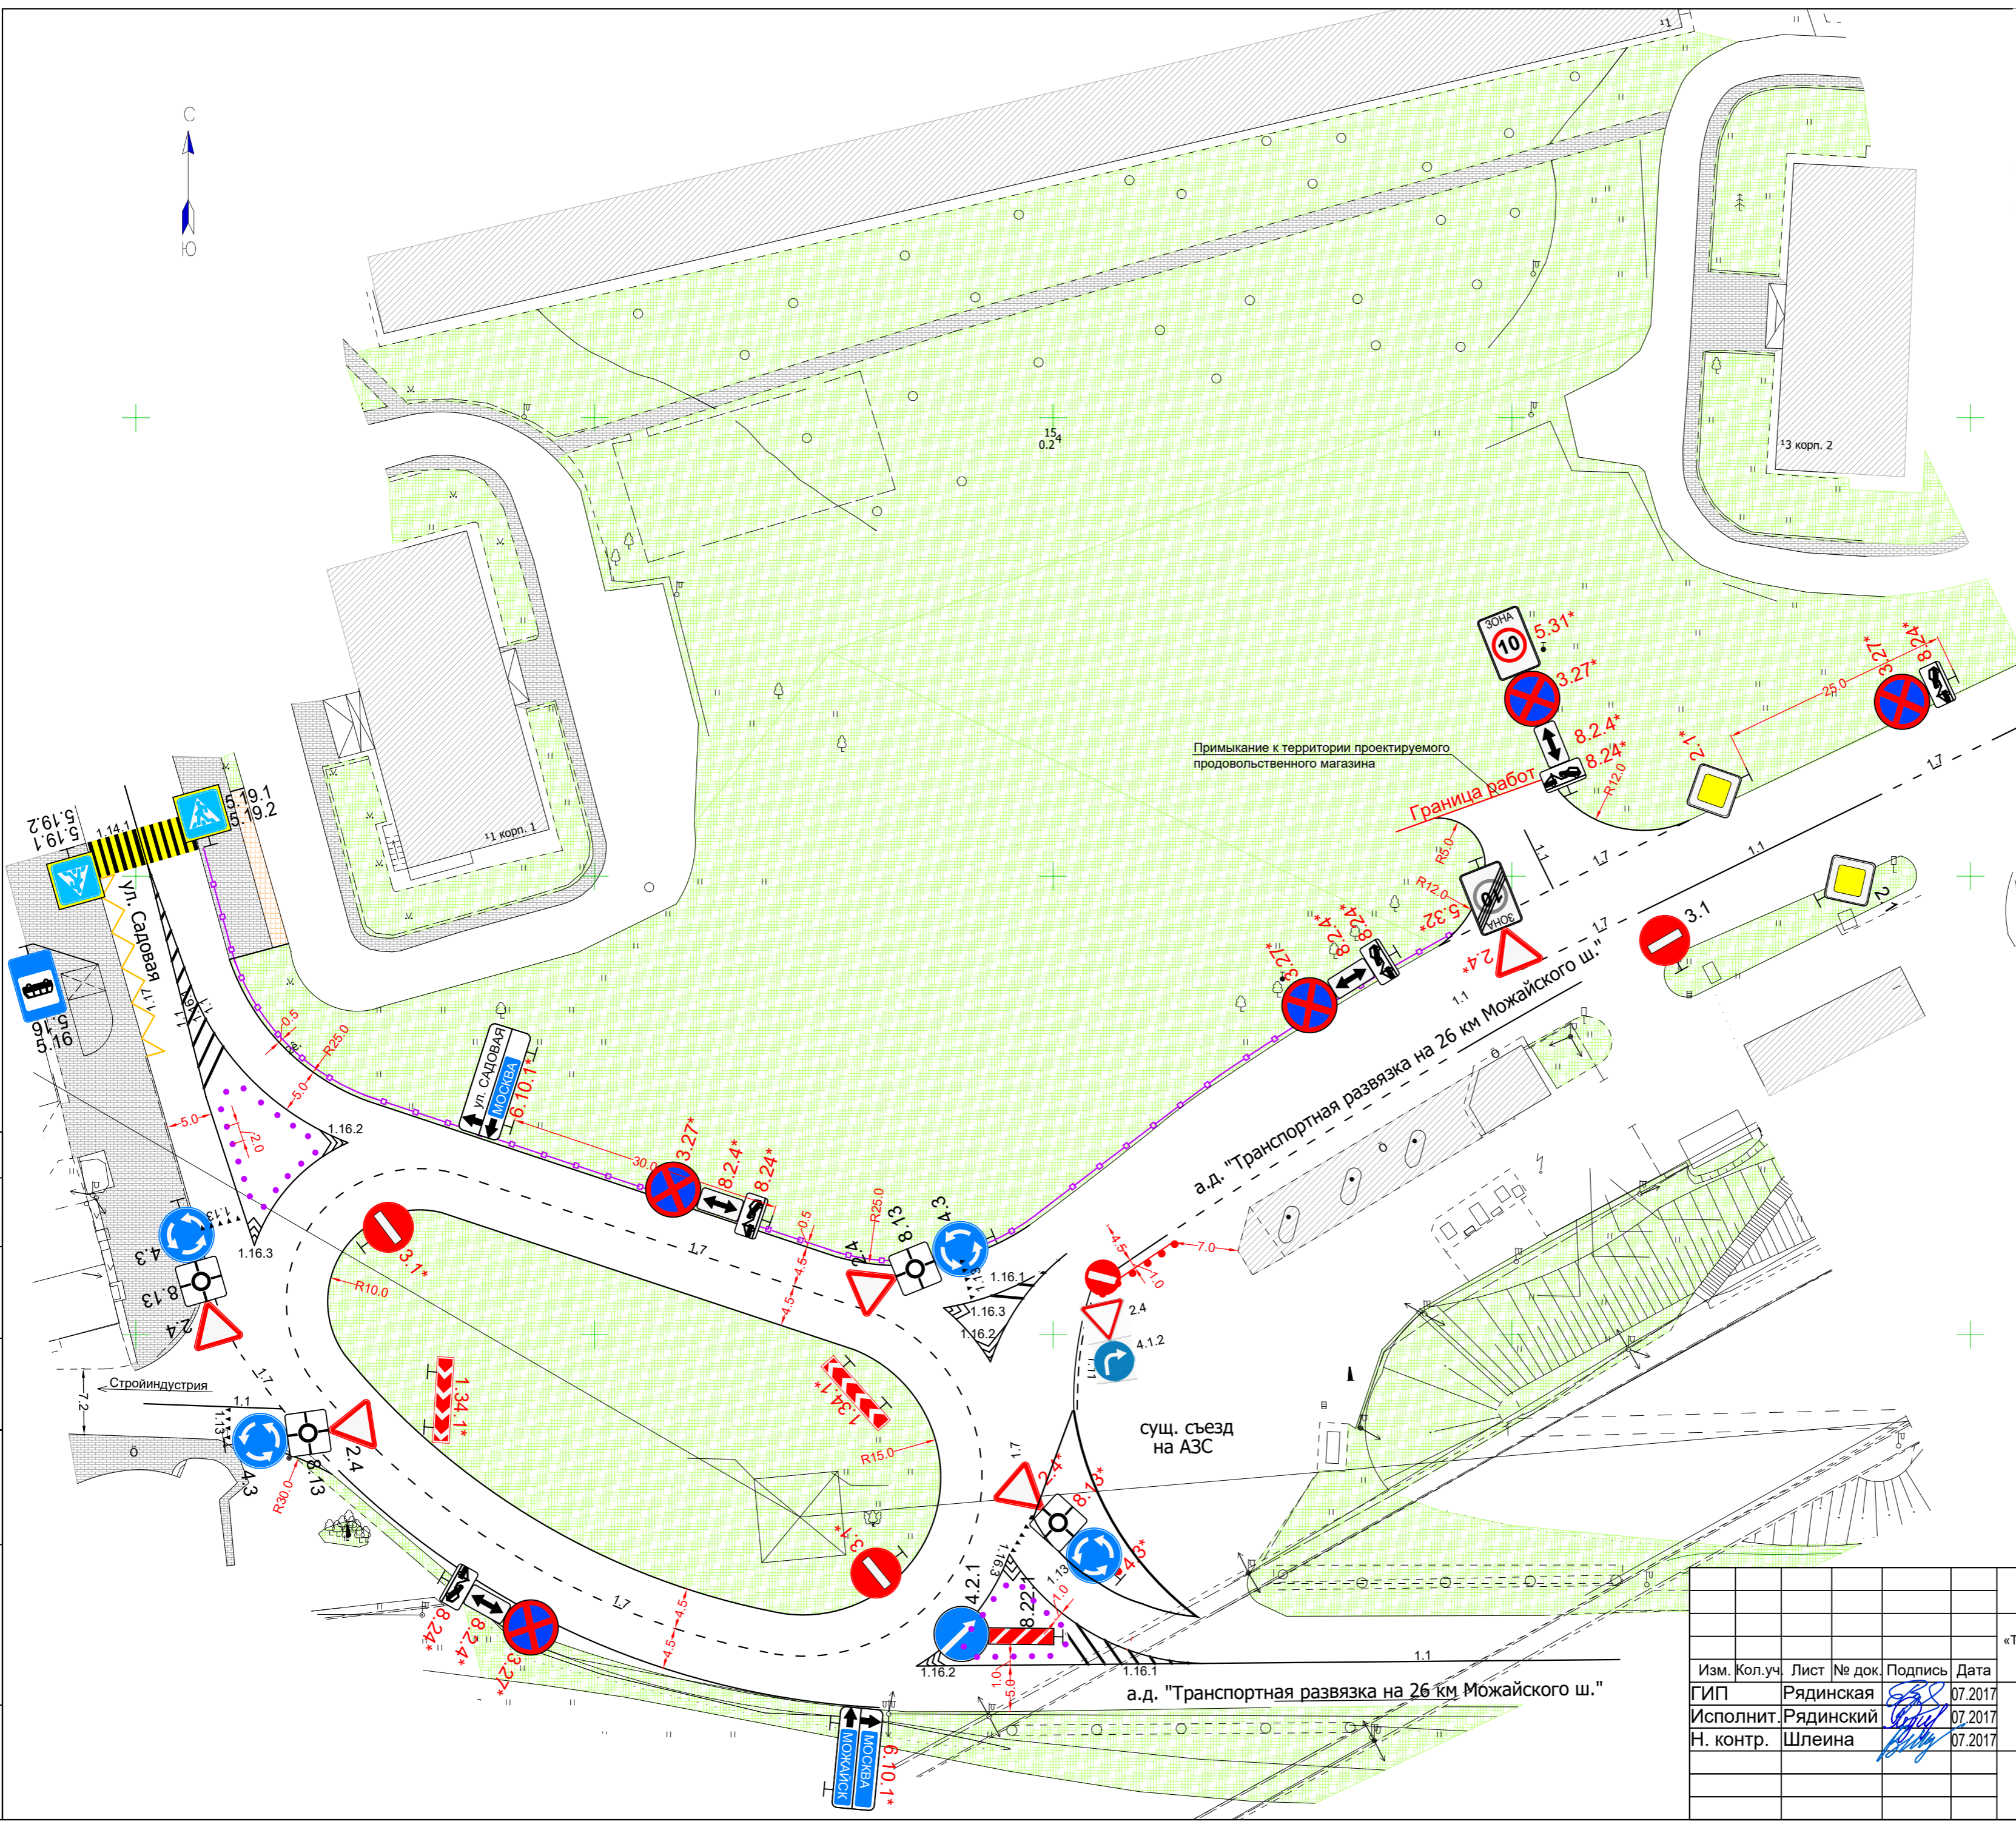

Согласовано	
Изм. № подл.	Изм. № инв.
Подп. и дата	Взам. инв. №

06/2017 - УДС Заказчик: ООО "СК СитиСтрой"						
Благоустройство пересечения в зоне слияния ул. Садовая и автомобильной дороги «Транспортная развязка на 26 км Можайского шоссе», с учетом примыкания к территории объекта: «Проектируемое здание продовольственного магазина, расположенное по адресу: Московская область, г. Одинцово, Можайское шоссе, 1а						
Изм.	Кол.уч.	Лист	№ док.	Подпись	Дата	
ГИП		Рядинская		<i>[Signature]</i>	07.2017	
Исполнит.		Рядинский		<i>[Signature]</i>	07.2017	
Н. контр.		Шлейна		<i>[Signature]</i>	07.2017	
Улично-дорожная сеть				Стадия	Лист	Листов
				Р	34	40
Схема организации дорожного движения на период постоянной эксплуатации. М 1:500				ИП Рядинский Е.А.		
Копировал				Формат А2		