



**МУНИЦИПАЛЬНОЕ КАЗЕННОЕ УЧРЕЖДЕНИЕ
«УПРАВЛЕНИЕ ДОРОЖНОГО ХОЗЯЙСТВА И КАПИТАЛЬНОГО
СТРОИТЕЛЬСТВА ОДИНЦОВСКОГО ГОРОДСКОГО ОКРУГА
МОСКОВСКОЙ ОБЛАСТИ»**

П Р И К А З

04.11.2013 № 15/14
г. Одинцово

О внесении изменений в проект организации дорожного движения на автомобильных дорогах общего пользования местного значения в границах Одинцовского городского округа Московской области

Для осуществления безопасного дорожного движения и улучшения пропускной способности автомобильных дорог общего пользования местного значения в границах Одинцовского городского округа Московской области (далее – автомобильные дороги), руководствуясь Федеральными законами от 06.10.2003 № 131-ФЗ «Об общих принципах организации местного самоуправления в Российской Федерации», от 10.12.1995 № 196-ФЗ «О безопасности дорожного движения», от 08.11.2007 № 257-ФЗ «Об автомобильных дорогах и о дорожной деятельности в Российской Федерации и о внесении изменений в отдельные законодательные акты Российской Федерации», от 29.12.2017 № 443-ФЗ «Об организации дорожного движения в Российской Федерации и о внесении изменений в отдельные законодательные акты Российской Федерации»,

П Р И К А З Ы В А Ю:

1. Внести изменения в проект организации дорожного движения на автомобильных дорогах общего пользования местного значения в границах Территориального управления Одинцово Администрации Одинцовского городского округа Московской области, утвержденный приказом Муниципального казенного учреждения «Управление дорожного хозяйства и капитального строительства Одинцовского городского округа Московской области» от 14.06.2023 № 8/14, изложив страницу 148 тома II в редакции согласно приложению к настоящему приказу.

2. Информацию об изменении дорожного движения опубликовать в установленном порядке.


3. Приказ вступает в силу со дня его подписания.

4. Контроль за исполнением приказа возложить на заместителя директора Милюкова С.А.

Директор

С.В. Батушенко


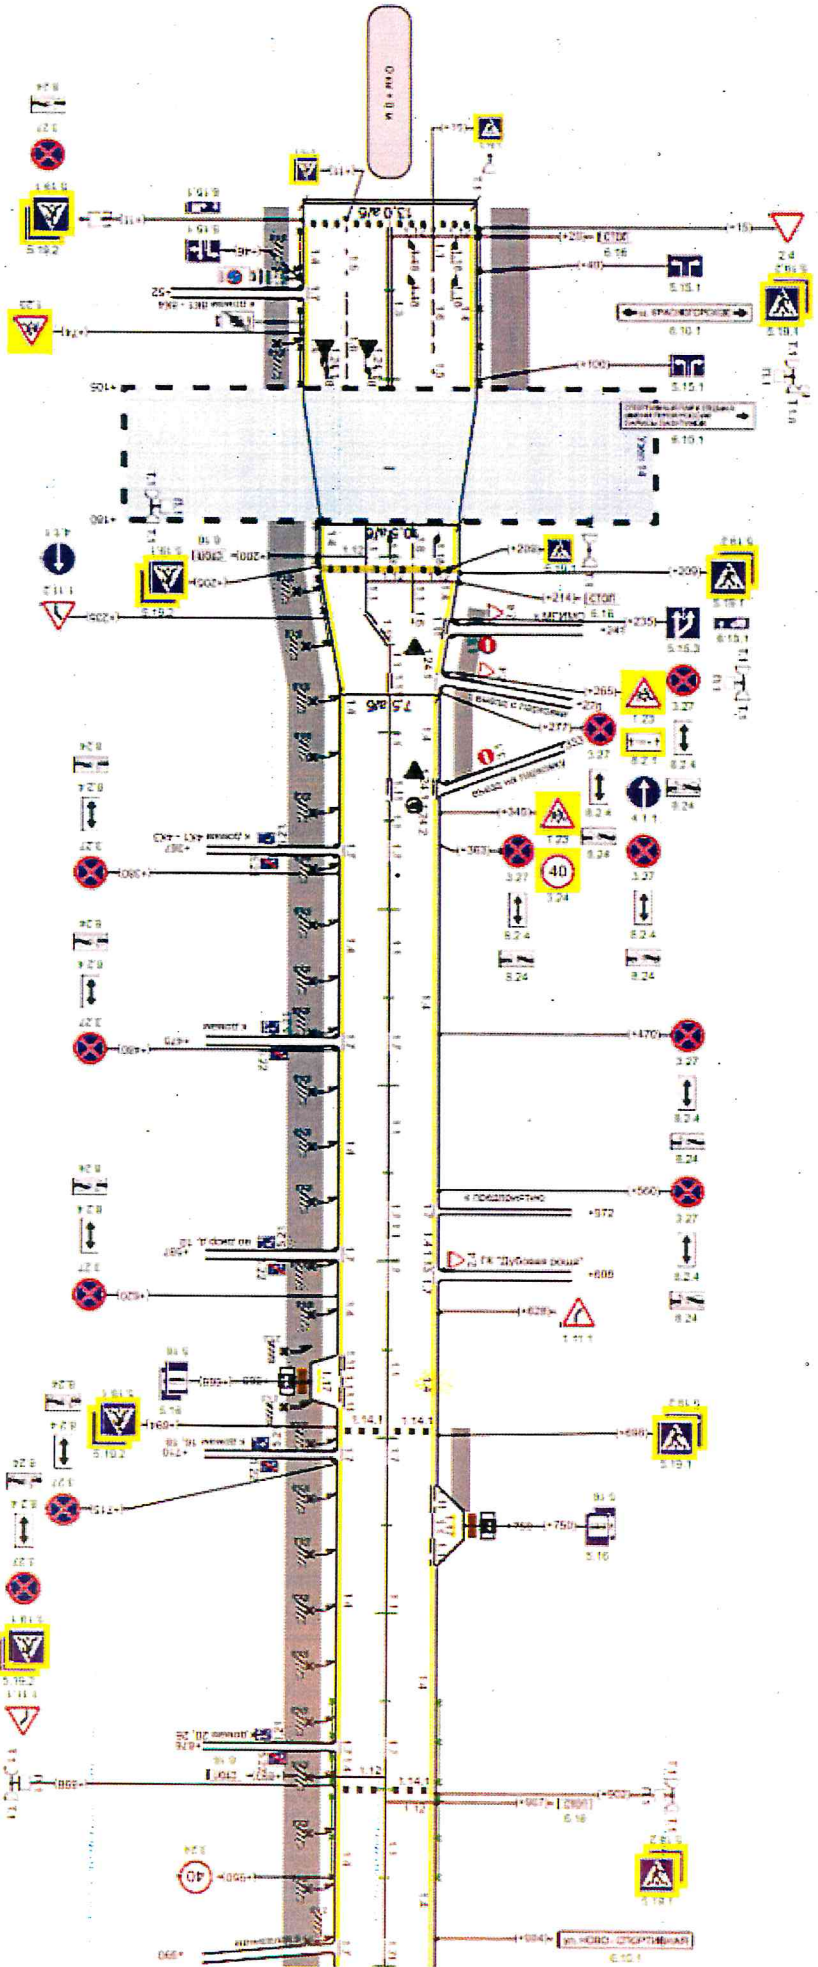


