



**МУНИЦИПАЛЬНОЕ КАЗЕННОЕ УЧРЕЖДЕНИЕ  
«УПРАВЛЕНИЕ ДОРОЖНОГО ХОЗЯЙСТВА И КАПИТАЛЬНОГО  
СТРОИТЕЛЬСТВА ОДИНЦОВСКОГО ГОРОДСКОГО ОКРУГА  
МОСКОВСКОЙ ОБЛАСТИ»**

**П Р И К А З**

*10.06.2020* № *17/14*  
г. Одинцово

О внесении изменений в проект организации дорожного движения на автомобильных дорогах общего пользования местного значения в границах Одинцовского городского округа Московской области

В целях осуществления безопасного дорожного движения и улучшения пропускной способности автомобильных дорог общего пользования местного значения в границах Одинцовского городского округа Московской области (далее – автомобильные дороги), руководствуясь Федеральными законами от 06.10.2003 № 131-ФЗ «Об общих принципах организации местного самоуправления в Российской Федерации», от 10.12.1995 № 196-ФЗ «О безопасности дорожного движения», от 08.11.2007 № 257-ФЗ «Об автомобильных дорогах и о дорожной деятельности в Российской Федерации и о внесении изменений в отдельные законодательные акты Российской Федерации»,

**П Р И К А З Ы В А Ю:**

1. Внести изменения в проект организации дорожного движения на автомобильной дороге «г. Одинцово, ул. Чистяковой (от ул. Трёхгорная – до ул. Кутузовская)» от км 0+000 до км 0+710 Одинцовского городского округа Московской области (прилагается).
2. Информацию об изменении дорожного движения опубликовать в установленном порядке.
3. Приказ вступает в силу со дня его подписания.
4. Контроль за исполнением настоящего приказа возложить на заместителя директора Милюкова С.А.

Директор

С.В. Батушенко


УТВЕРЖДЕН

Приказом МКУ «Улрдоркапстрой»


**7. г. Одинцово, ул. Чистяковой  
от ул. Трехгорная – до ул. Кутузовская  
(от км 0+000 до км 0+710)**


Элементы дорожных знаков в продольном профиле			
Элементы дорожных знаков в плане			
Тротуары слева			
Дорожные ограждения и направляющие устройства			
Специальные дорожные знаки			
Таб. от боковой	1.1 0-104	1.7	1.7 438-454

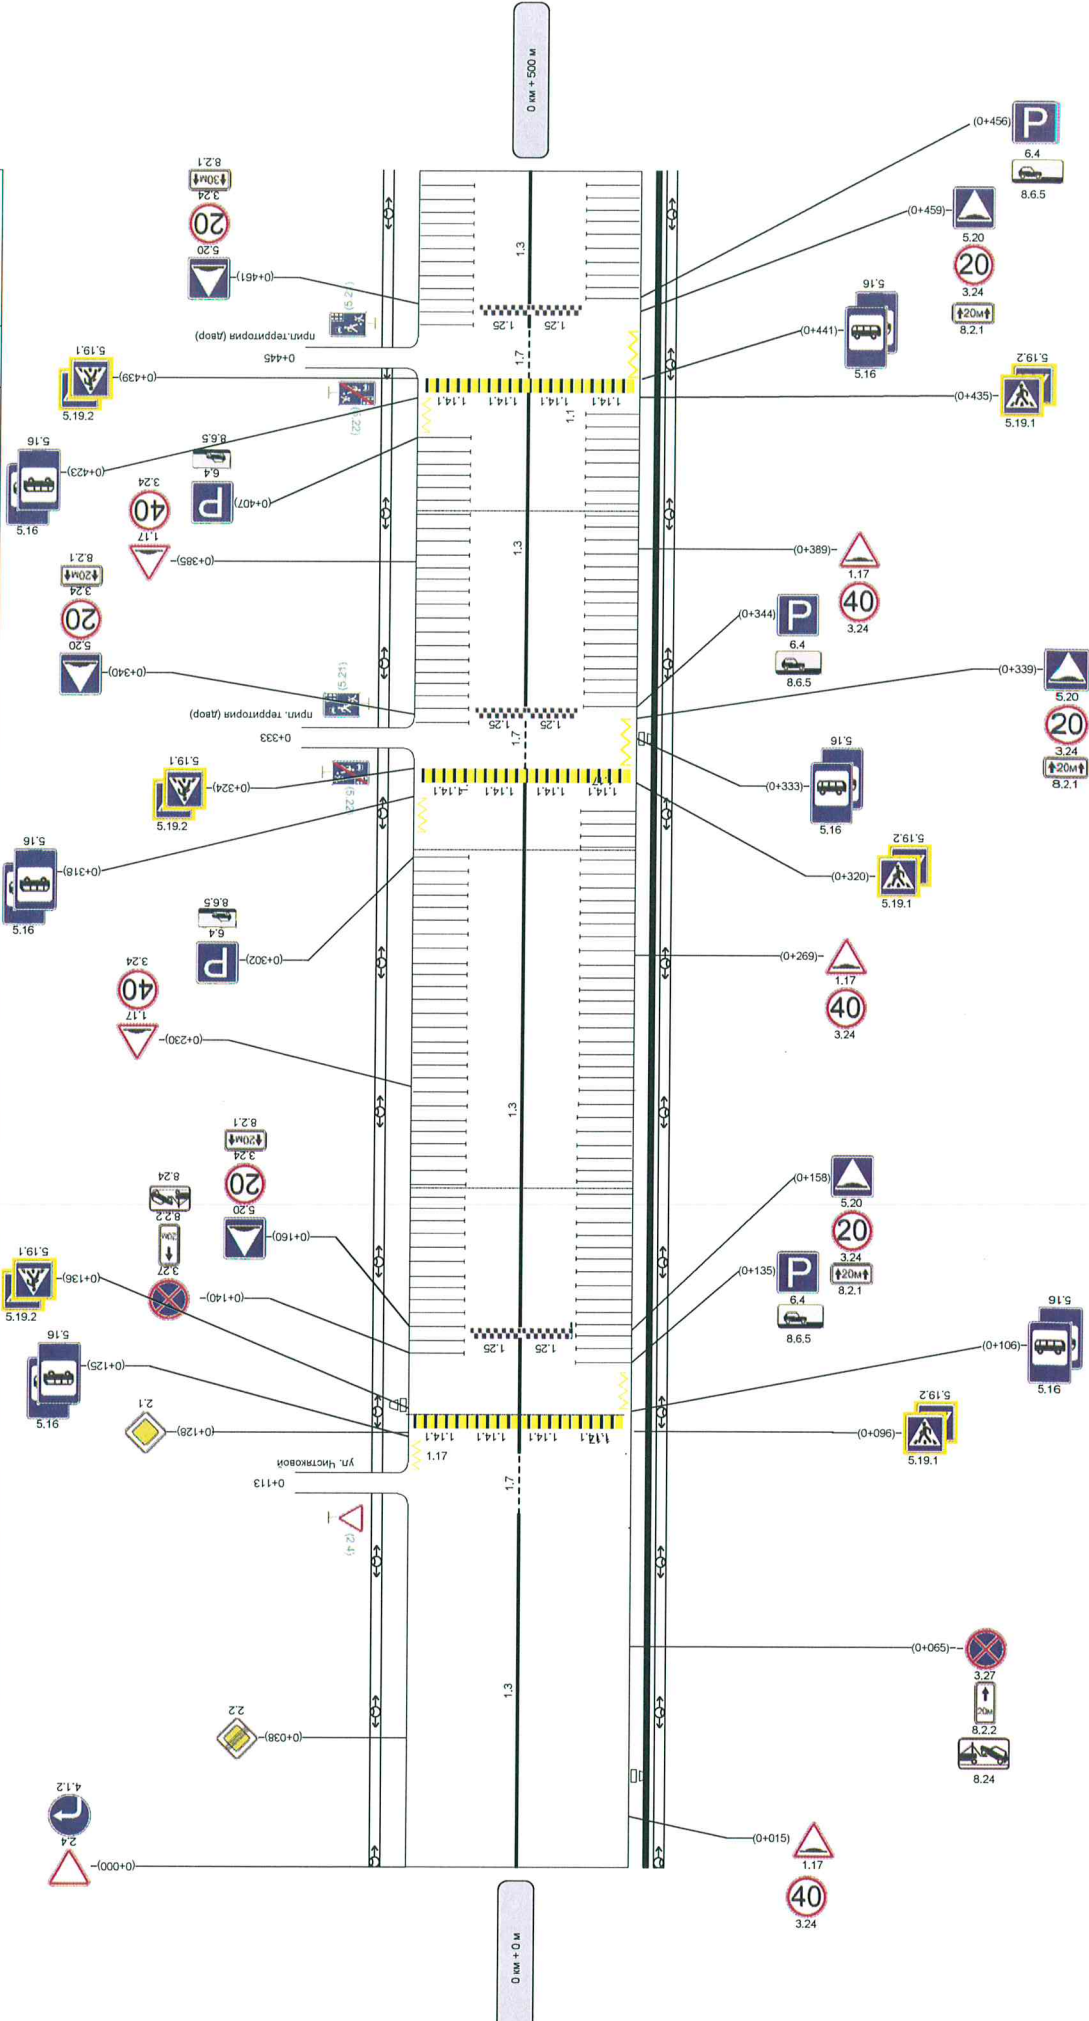

Основа линии	1.3 0-104	1.7	1.3 122-354	1.3 342-436	1.7	1.3 464-500
1-ый от боковой						
Дорожные ограждения и направляющие устройства						
Тротуары справа						

Шпр. 1:500м,  
мил. 20: 0-500

Тротуары слева	
Дорожные ограждения и дорожные устройства	
Проектируемые дорожные устройства	
Таб. от дорожной разметки	

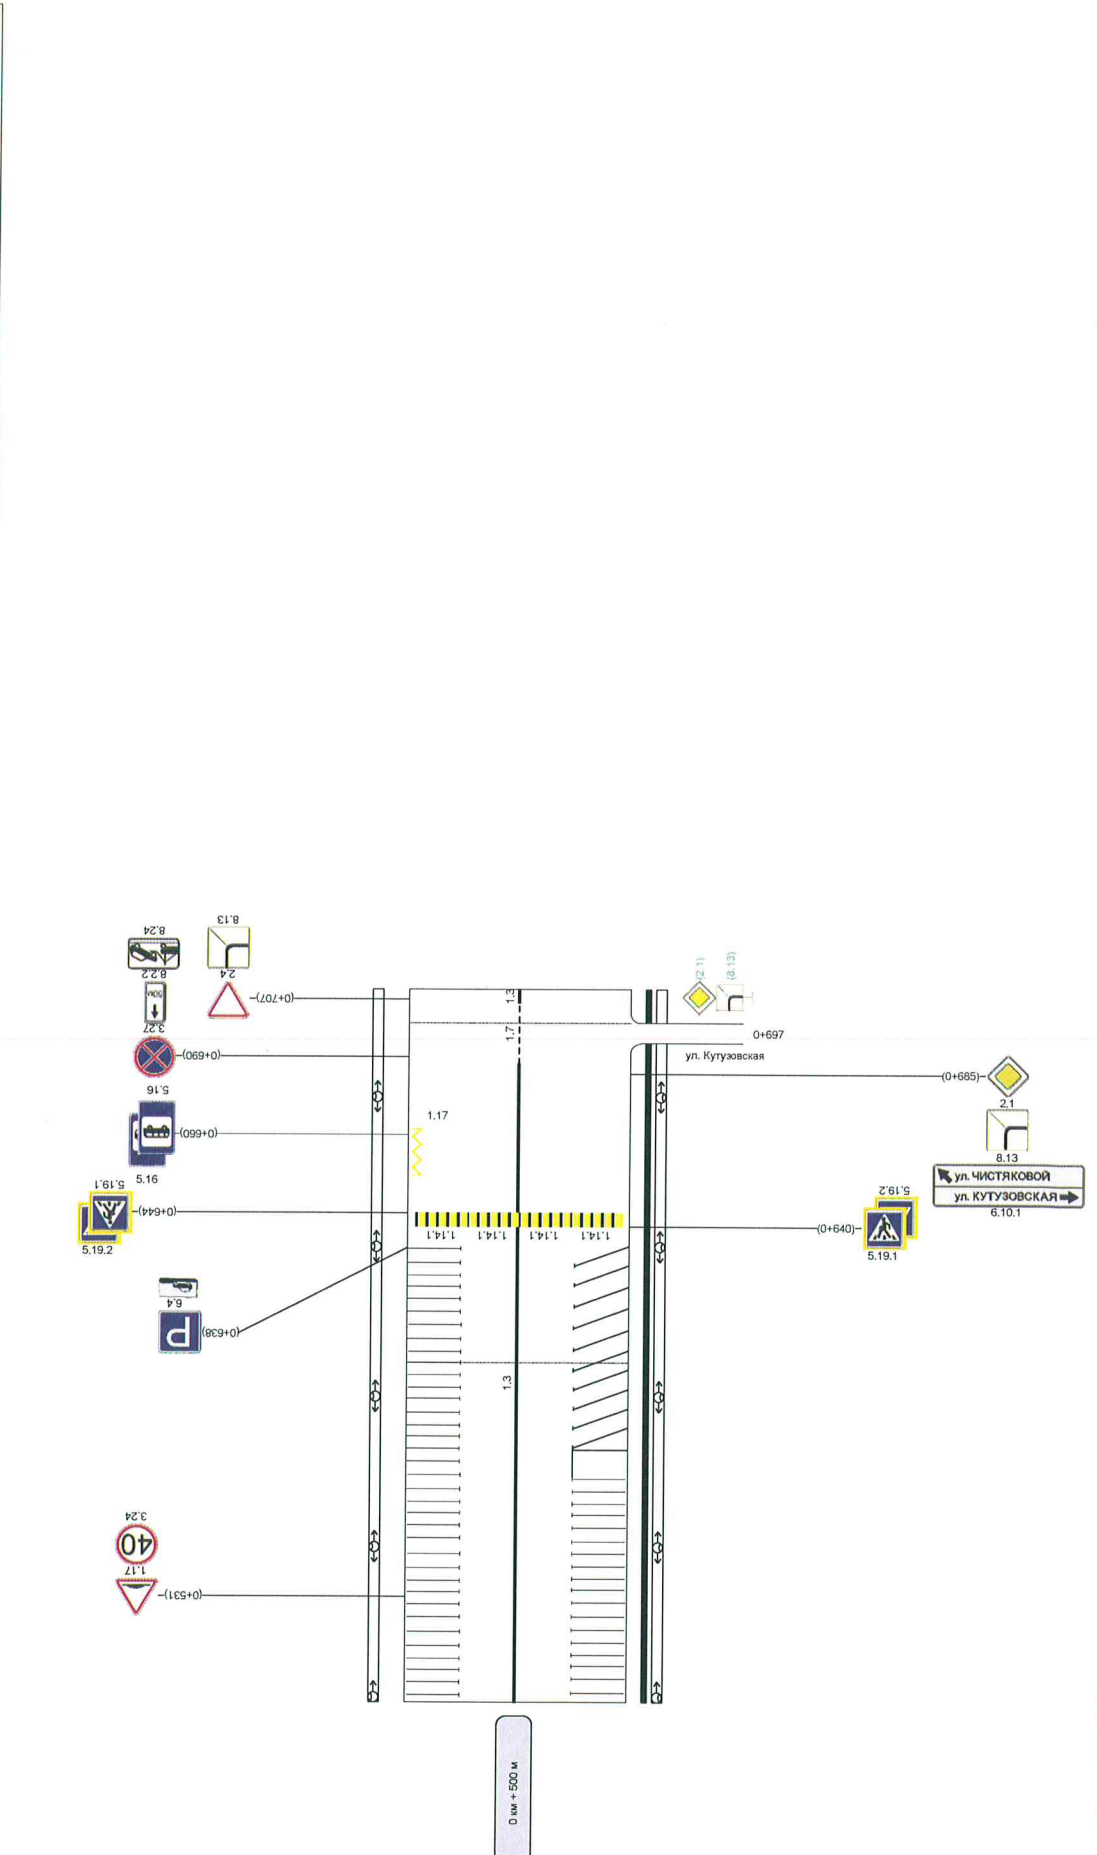

Осевая линия	1
Таб. от осевой	500-268
Дорожные ограждения и дорожные устройства	
Тротуары справа	

числ. 1.504  
мат. зб. 500-710